



計画平面図

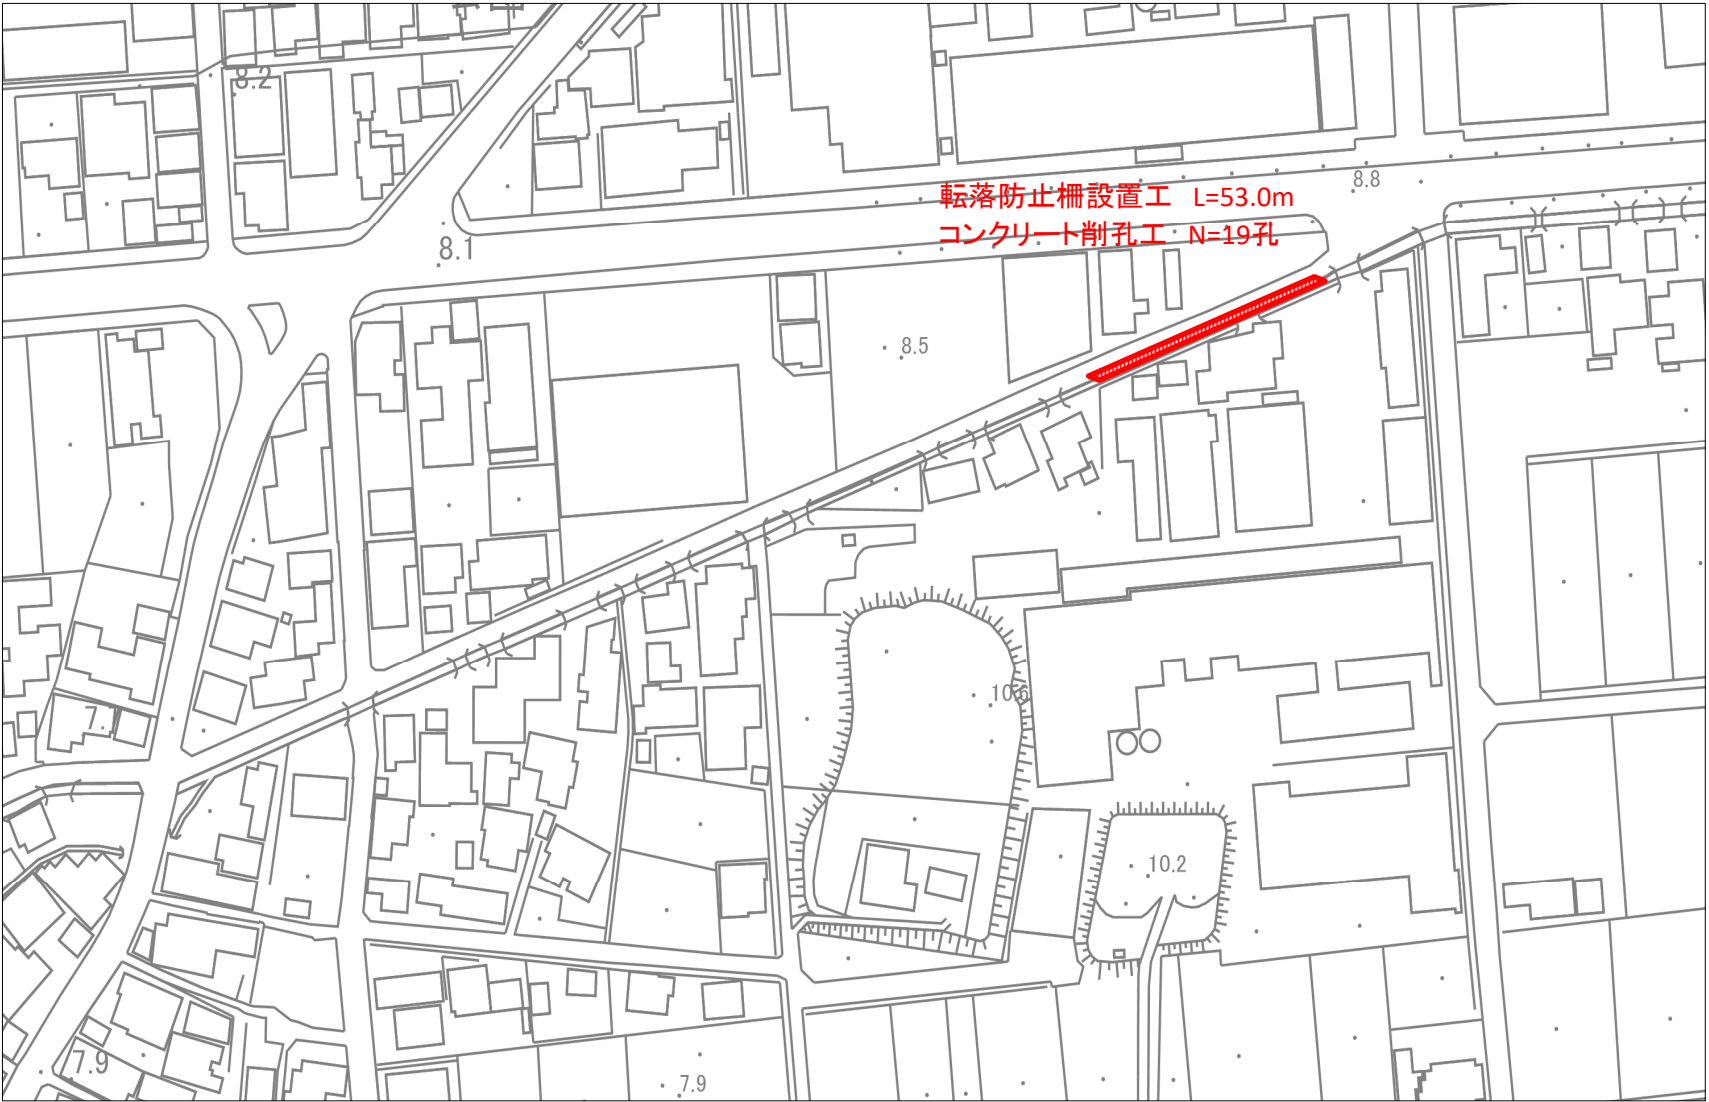

構造図

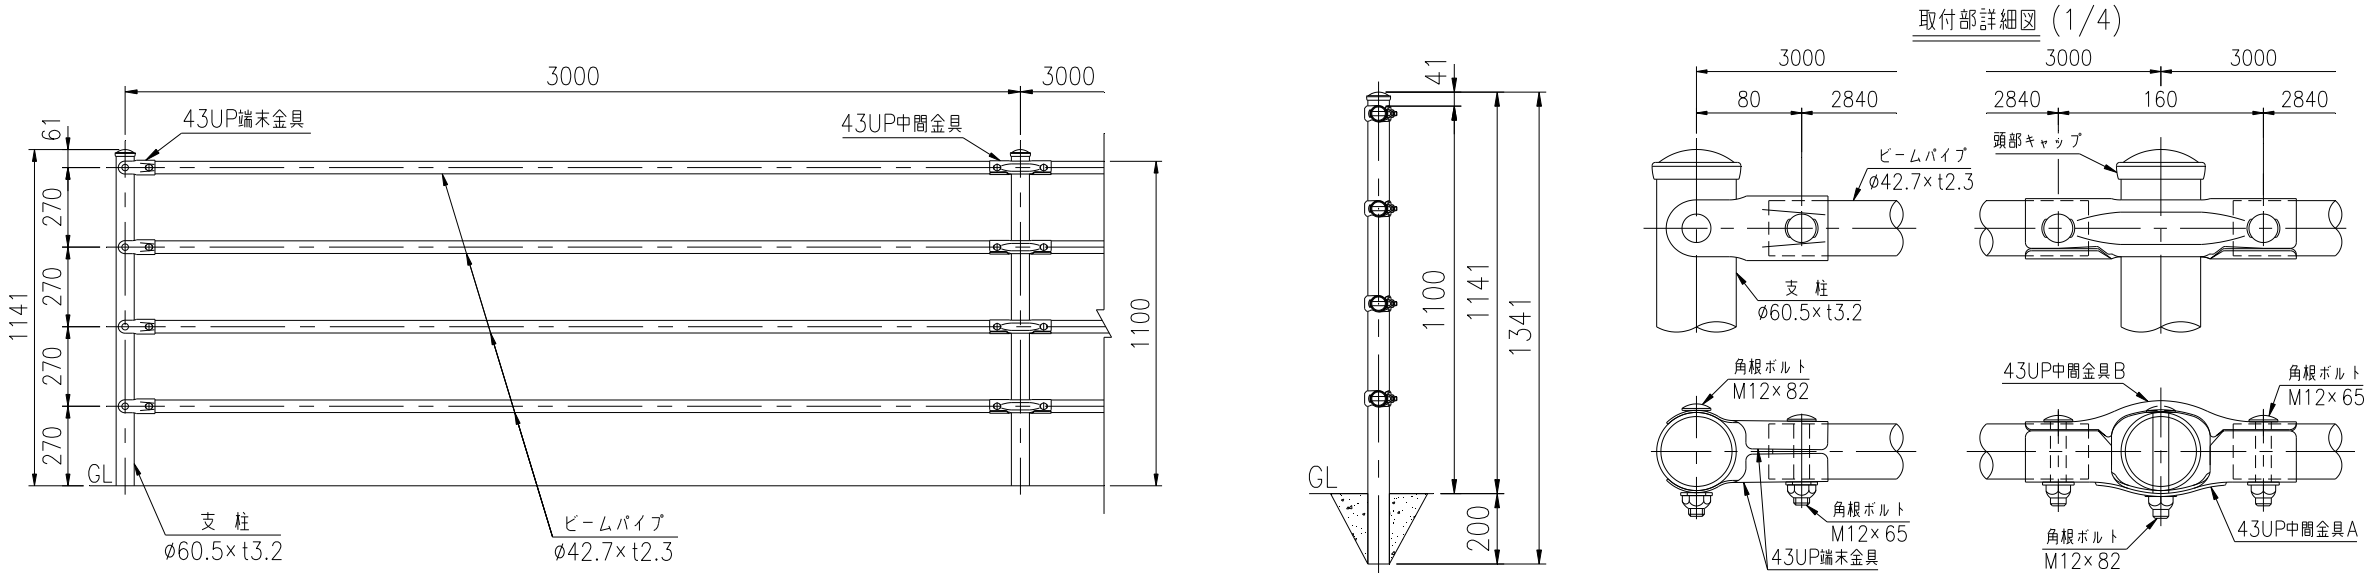

令和 7年度	
工事名	市道寺井北36号線防護柵補修工事
路線名	市道寺井北36号線
箇所	能美市 寺井町地内
図面	計画平面図・構造図
縮尺	
図面番号	1 / 1 枚の内
能 美 市	