
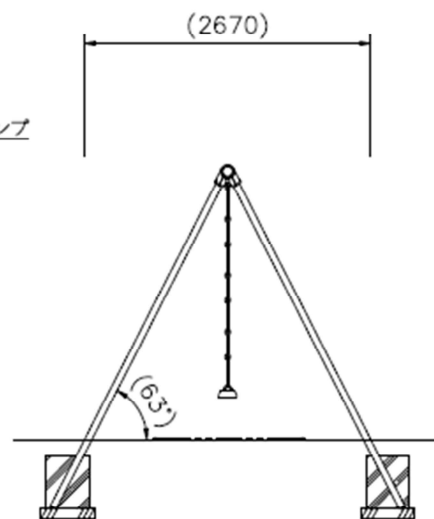
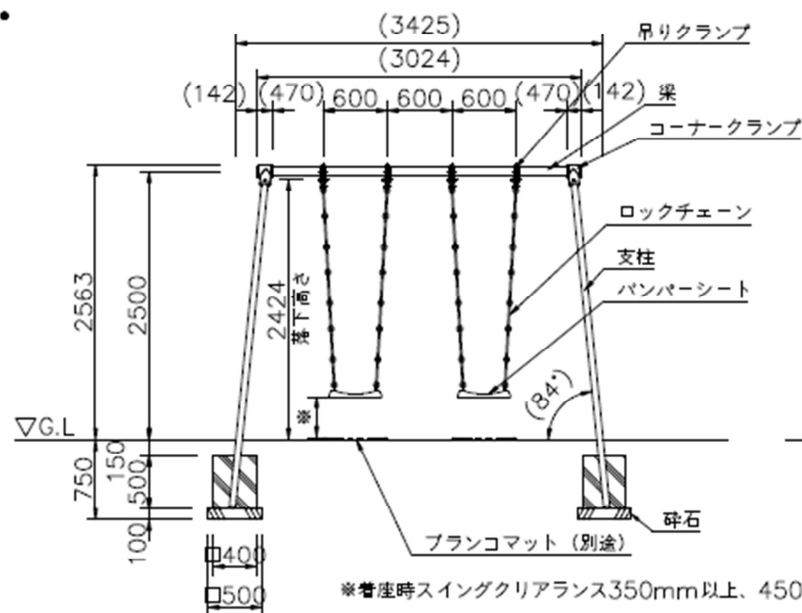
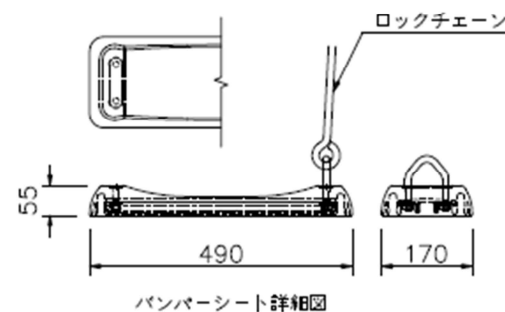
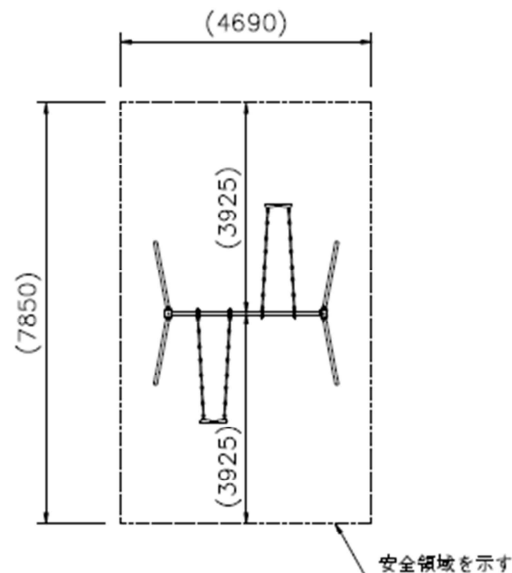


令和7年度	
工事名	赤井地区運動広場遊具設置工事
公園名	赤井地区運動広場
箇所	能美市 赤井町 地内
図面	配置図
縮尺	—
図面番号	4 枚の内 1
石川県能美市	

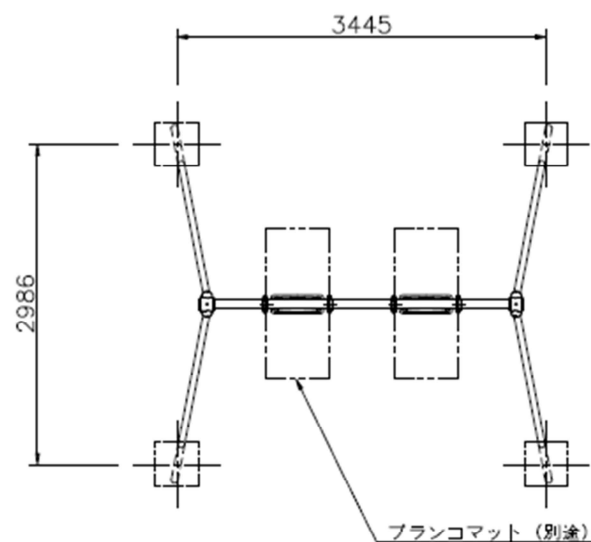

- 梁 : $\phi 89.1 \times t 3.2$ 鋼管 ハイジンク 合成樹脂塗装 (イエロー)
 支柱 : $\phi 60.5 \times t 3.2$ 鋼管 ハイジンク 合成樹脂塗装 (サンドベージュ)
 吊りクランプ : 鉄鍛造品 電気亜鉛メッキ 合成樹脂塗装 (オレンジ)
 コーナークランプ : 鉄鍛造品 合成樹脂塗装 (オレンジ)
 ロックチェーン : $\phi 13$ 丸鋼 電気亜鉛メッキ
 バンパーシート : 合成ゴム成形品 (アルミ押出型材入り)

質量 : 165kg


設置上の注意

- ・本製品の専有スペースとしての安全領域を確保すること。
- ・落下等による危険を最少にするために安全領域内の設置面には適切な衝撃吸収性を有する材料を敷設すること。
- ・本製品はおおむね6才～12才を対象にデザインされています。
- ・本製品はJPFA-SP-S: 2024に準拠した製品です。
- ・本製品は(一社)日本公園施設業協会の団体加入する公園施設団体賠償責任保険制度を適用します。
- ・安全領域内への不用意な進入を防止するために、安全領域の外側に境界柵又はそれに類したものを設置すること。

※管座時スイングクリアランス350mm以上、450mmまで。


外観図

令和7年度	
工事名	赤井地区運動広場遊具設置工事
公園名	赤井地区運動広場
箇所	能美市 赤井町 地内
図面	平面図・立面図
縮尺	—
図面番号	4 枚の内 3
石川県能美市	

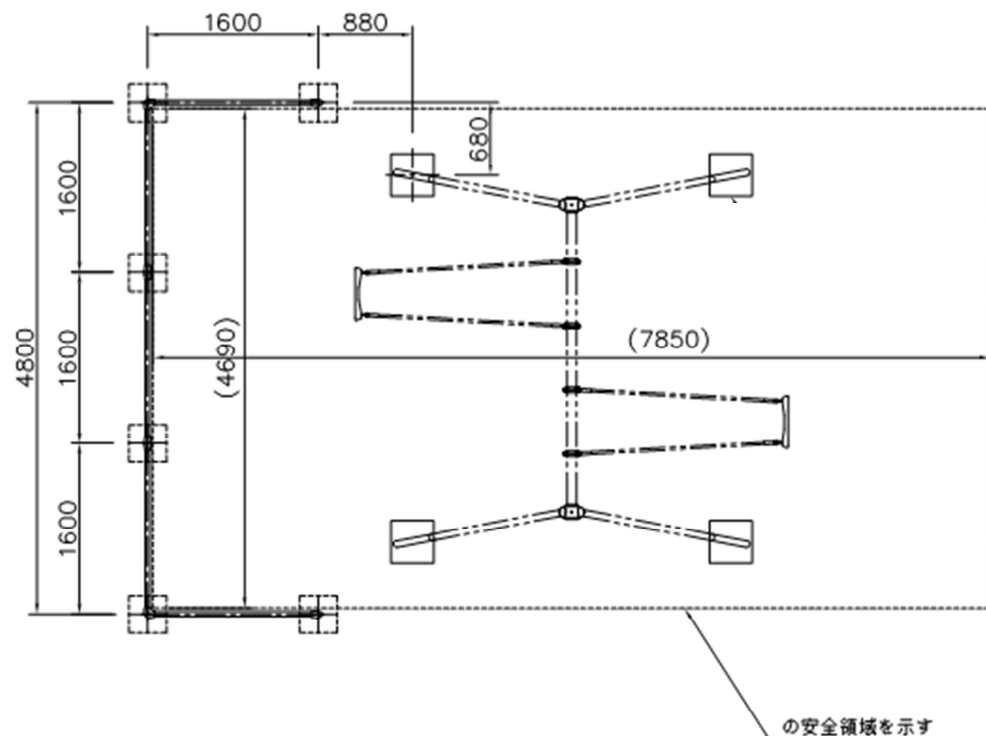

安全柵
前後とも設置

の安全領域を示す

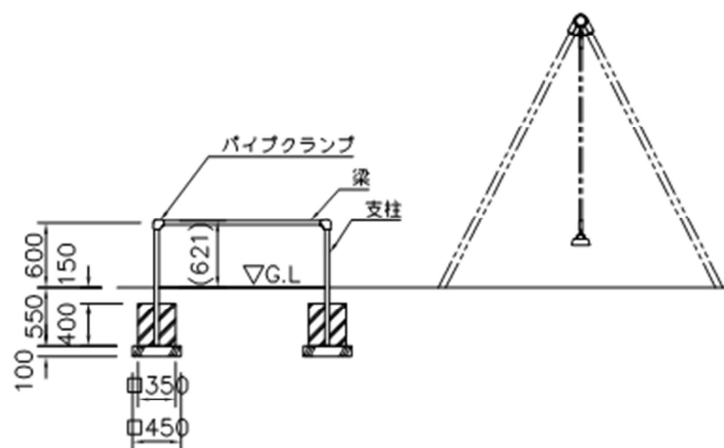

安全柵
前後とも設置

支柱 : $\phi 42.7 \times t 2.3$ 鋼管 ハイジンク 合成樹脂塗装 (サンドベージュ)
 梁 : $\phi 42.7 \times t 2.3$ 鋼管 ハイジンク 合成樹脂塗装 (イエロー)
 パイプクランプ : アルミ合金鋳物 合成樹脂塗装 (オレンジ)
 質量 : 38kg

・本製品はJPFA-SP-S: 2024に準拠した製品です。

令和7年度	
工事名	赤井地区運動広場遊具設置工事
公園名	赤井地区運動広場
箇所	能美市 赤井町 地内
図面	平面図・立面図
縮尺	—
図面番号	4 枚の内 4
石川県能美市	