



仮設配管平面図

(S=1:500)

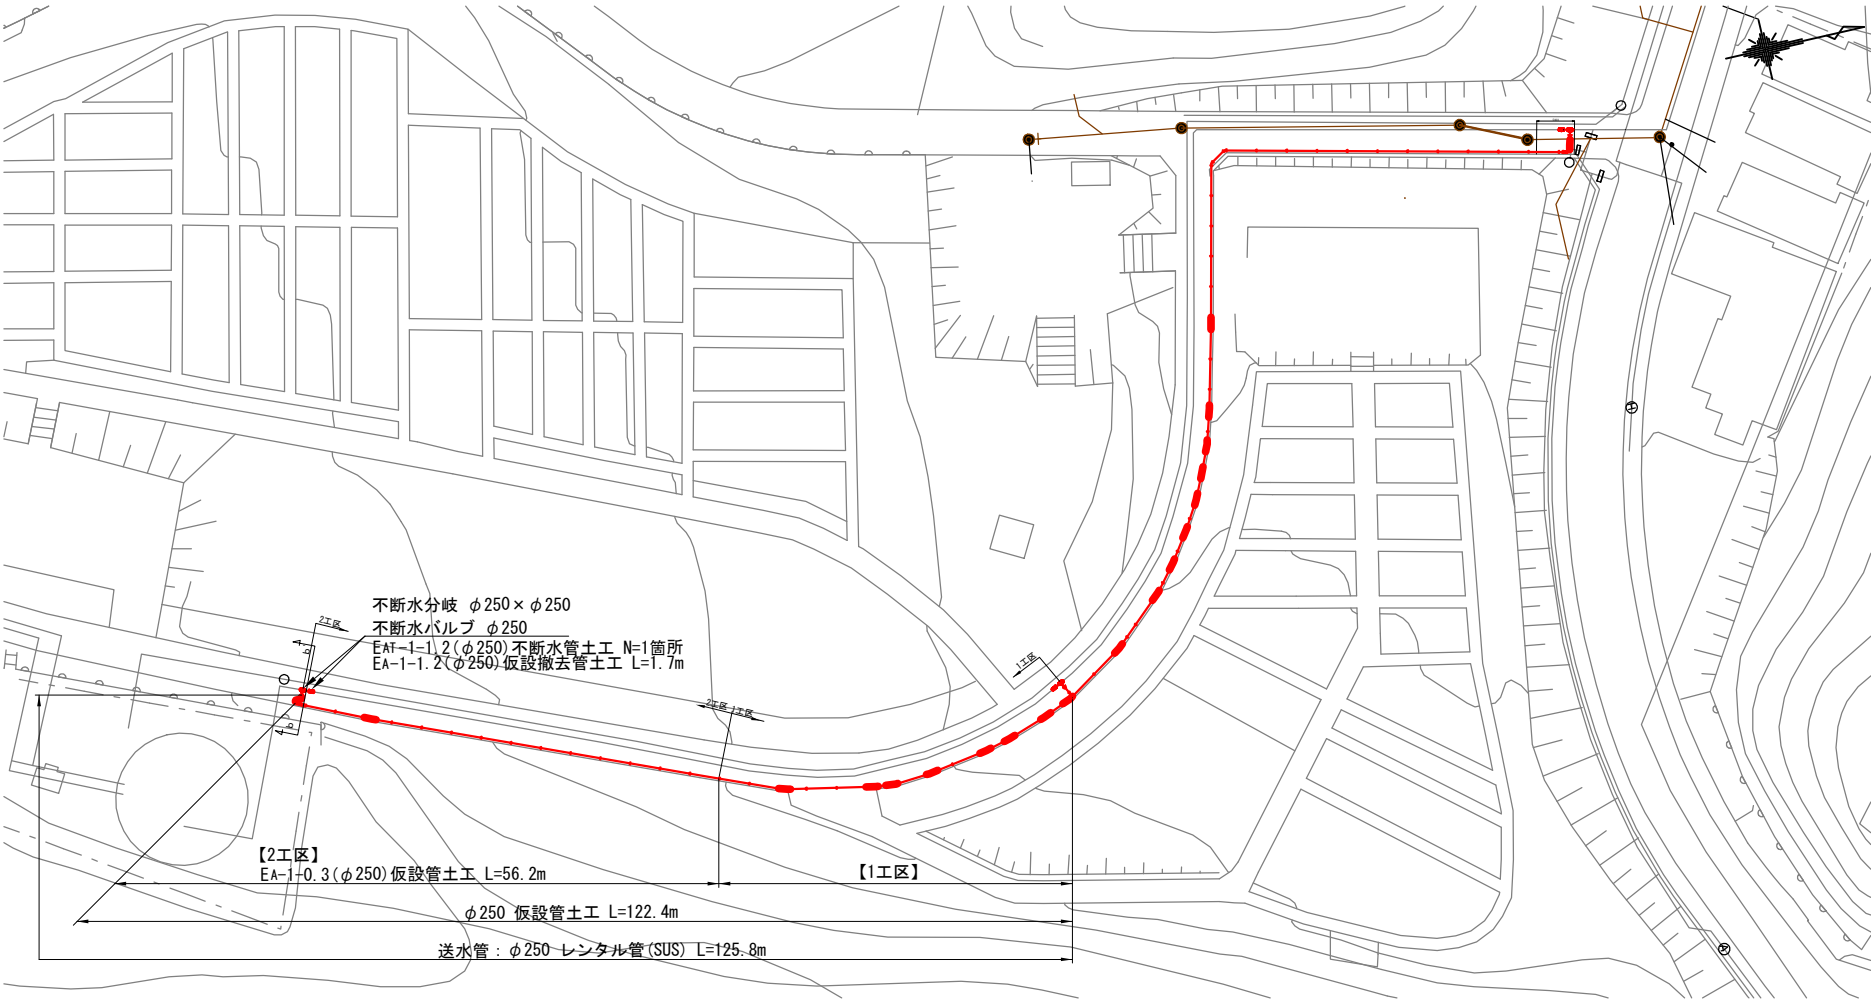


取出横断面図

(S=1:100)

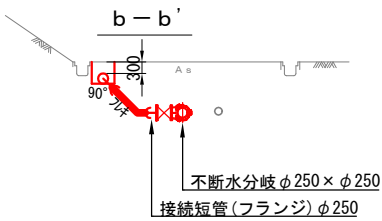

仮設配管詳細図


(S=FREE)

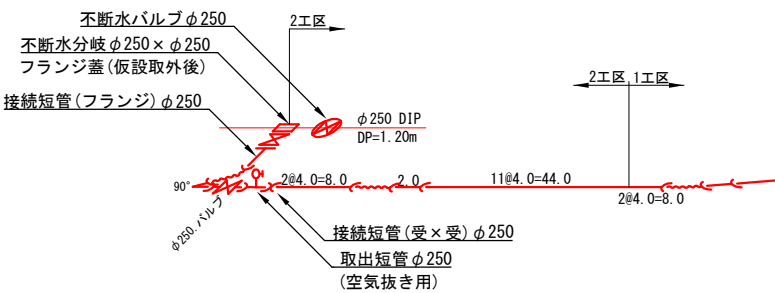

令和 7 年度		【2工区】
事業名	能美市上水道事業	
工事名	送水管改良工事（泉台町2工区）	
箇所	能美市 泉台町 地内	
図名	仮設配管平面図・詳細図・横断面図	
縮尺	図示	
図面番号	4 枚の内	1
石 川 県 能 美 市		


本設配管平面図

(S=1:500)

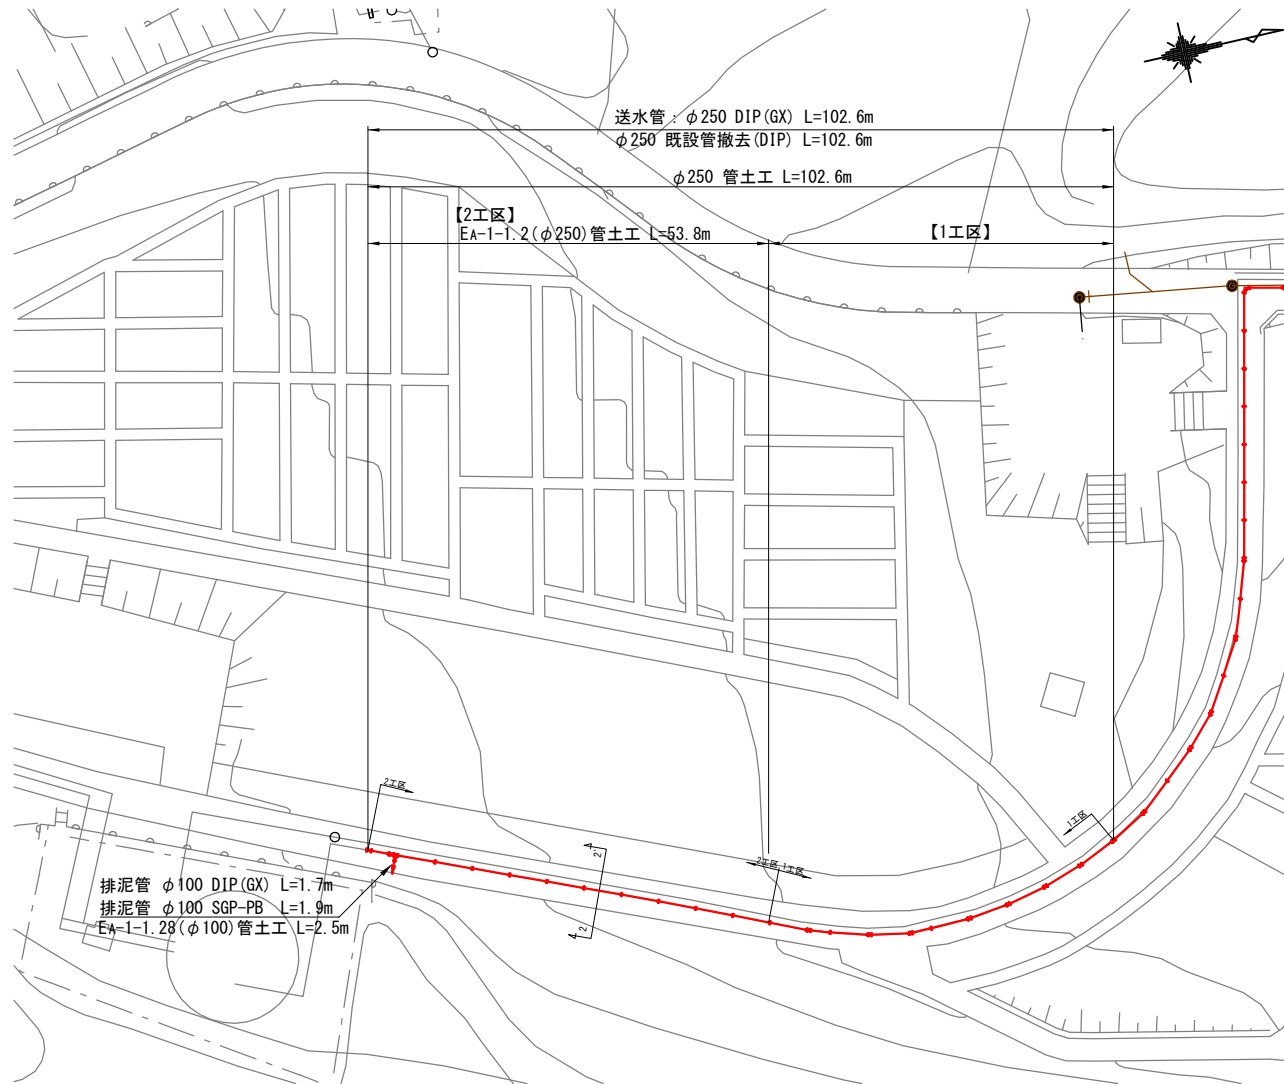


本設配管明細図

(S=1:500)

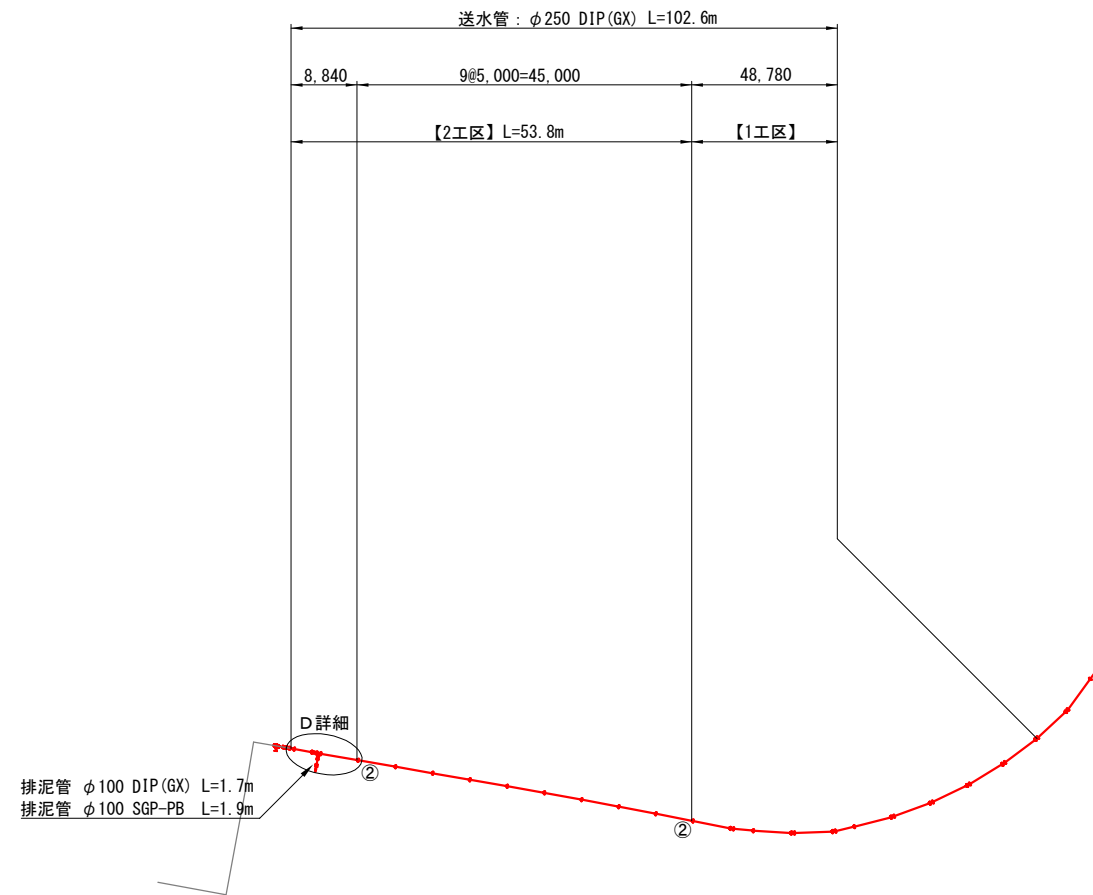


本設配管詳細図

(S=1:100)

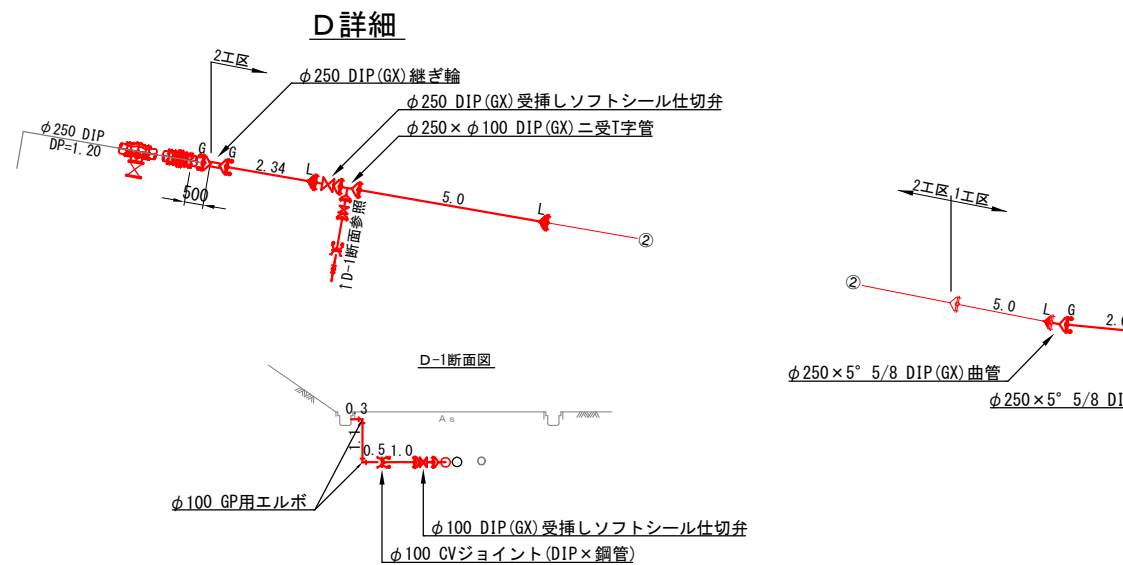







標準横断面図

(S=1:100)

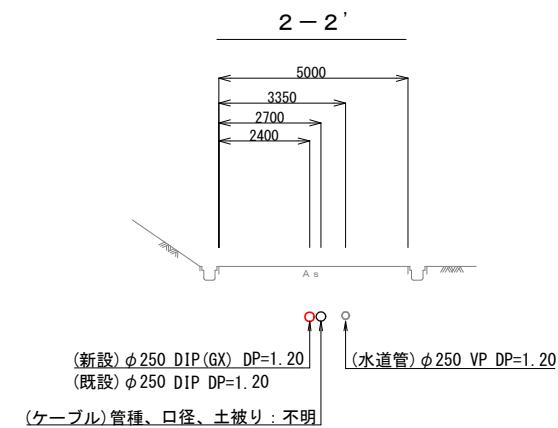

令和 7 年度		【2工区】	
事業名	能美市上水道事業		
工事名	送水管改良工事（泉台町2工区）		
箇所	能美市 泉台町 地内		
図名	本設配管平面図・明細図 詳細図・横断面図		
縮尺	図示		
図面番号	4	枚の内	2
石 川 県 能 美 市			


令和 年 月 日 製作
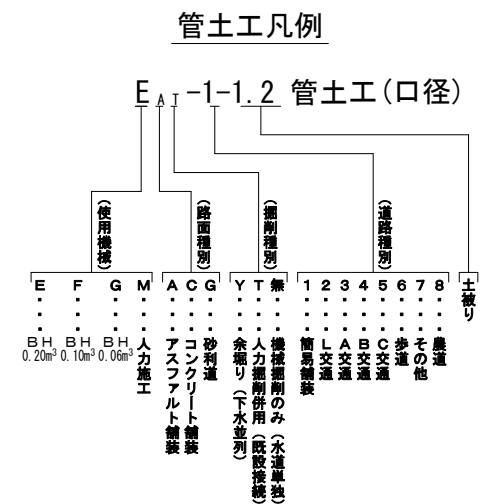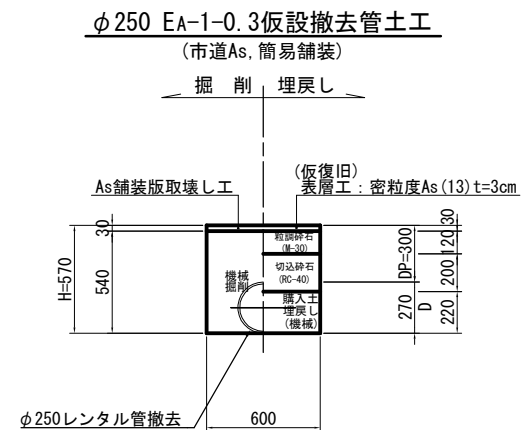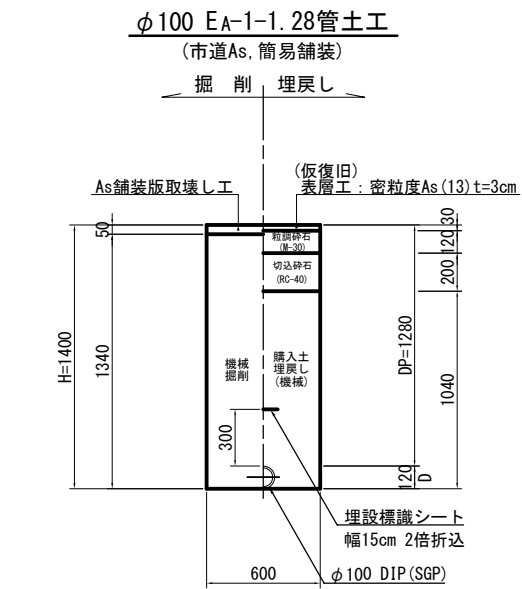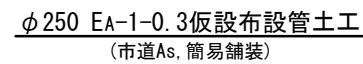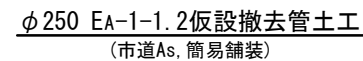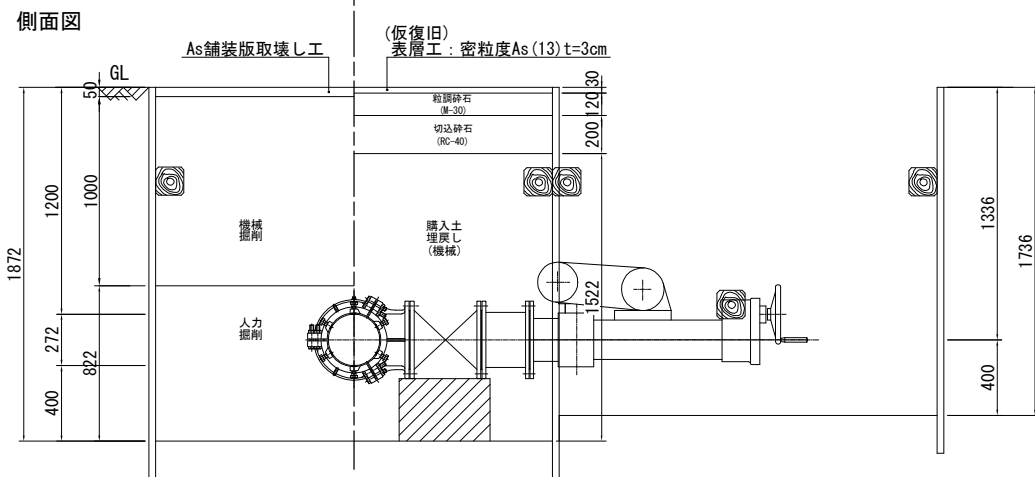
$$S = 1:20$$


令和 7 年度	【2工区】	
事業名	能美市上水道事業	
工事名	送水管改良工事（泉台町2工区）	
箇所	能美市 泉台町 地内	
図名	管土工定規図	
縮尺	1：20	
図面番号	4	枚の内 3
石 川 県 能 美 市		


S = 1:20, No Scale

(木製支保工) No Scale

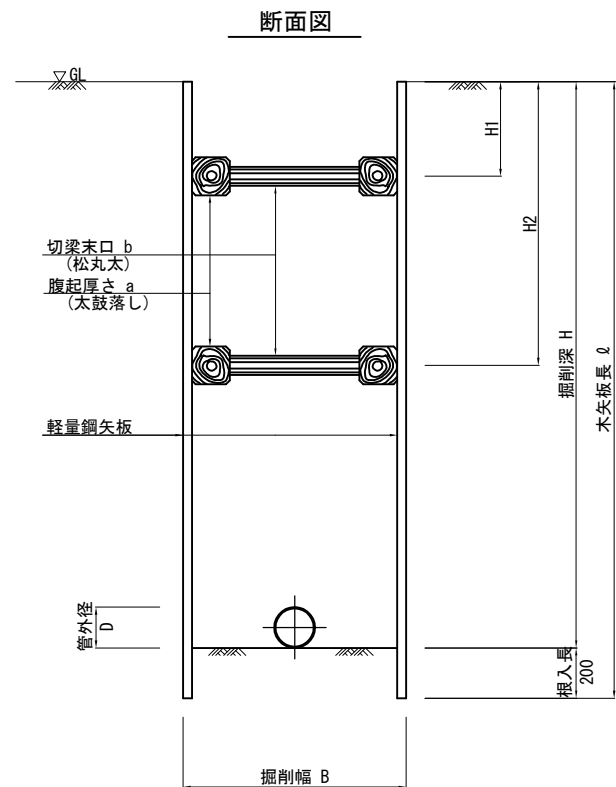

掘削深 H (m)	矢板長 L (m)	矢板幅 L (mm)	支保工段数 (段)	腹起し材厚さ a (cm)	切梁材末口 b (cm)
1.51~2.00	2.0	W=250	1	15	12
2.01~2.50	2.5	W=250	2	15	12
2.51~3.00	3.0	W=250	2	15	12
3.01~3.50	3.5	W=250	2	18	15
3.51~3.80	4.0	W=250	3	18	15

S=1 : 20

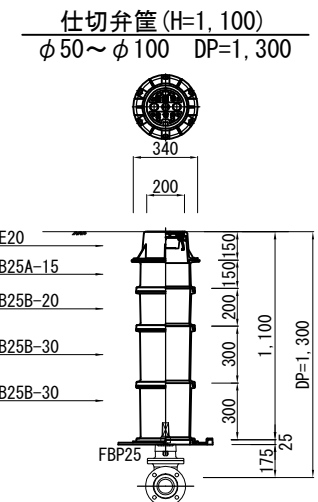

令和 年 月 日 製作

製作