



計画平面図

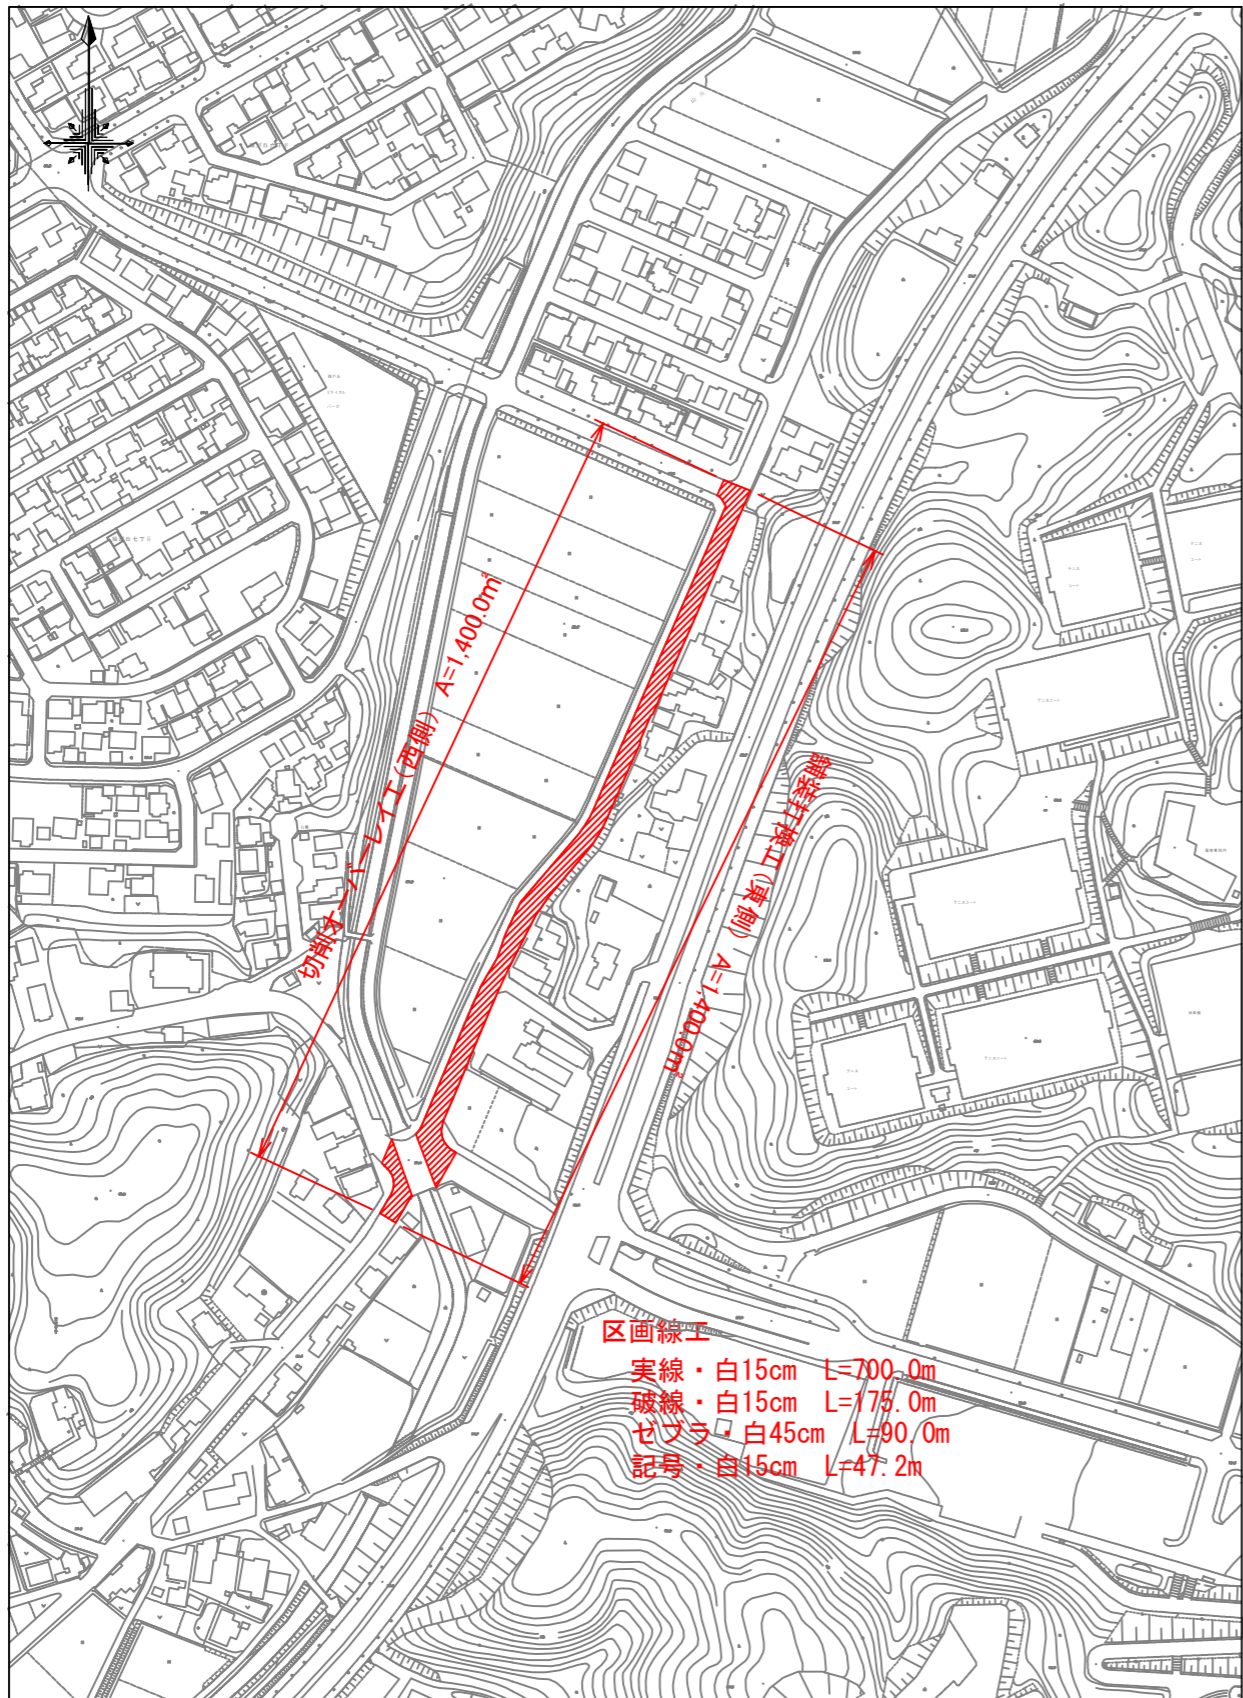

標準断面図

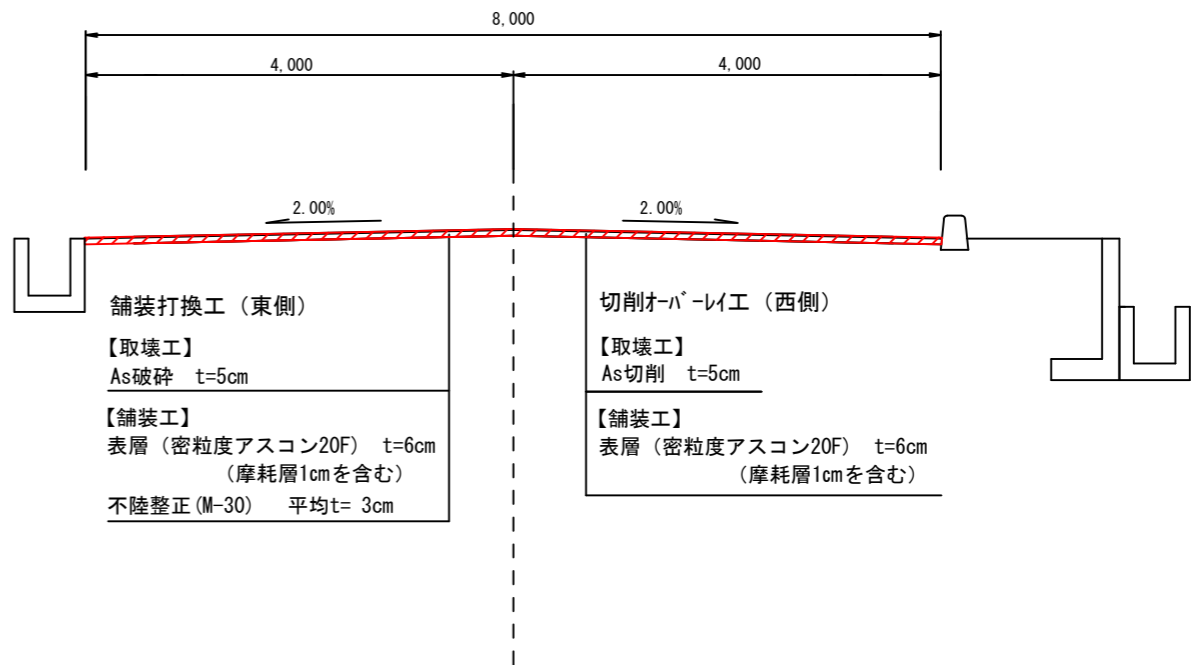

令和 7 年度	
工事名	市道辰口和気線舗装改修工事 (R7年度)
路線名	市道辰口和気線
箇所	能美市 徳山町 地内
図名	計画平面図・標準断面図
縮尺	
図面番号	1 / 1
能 美 市	