

## 位置図




業 務 名

吉原釜屋産業団地ポケットパーク管理業務委託

業務場所

能美市 吉原釜屋町 地内

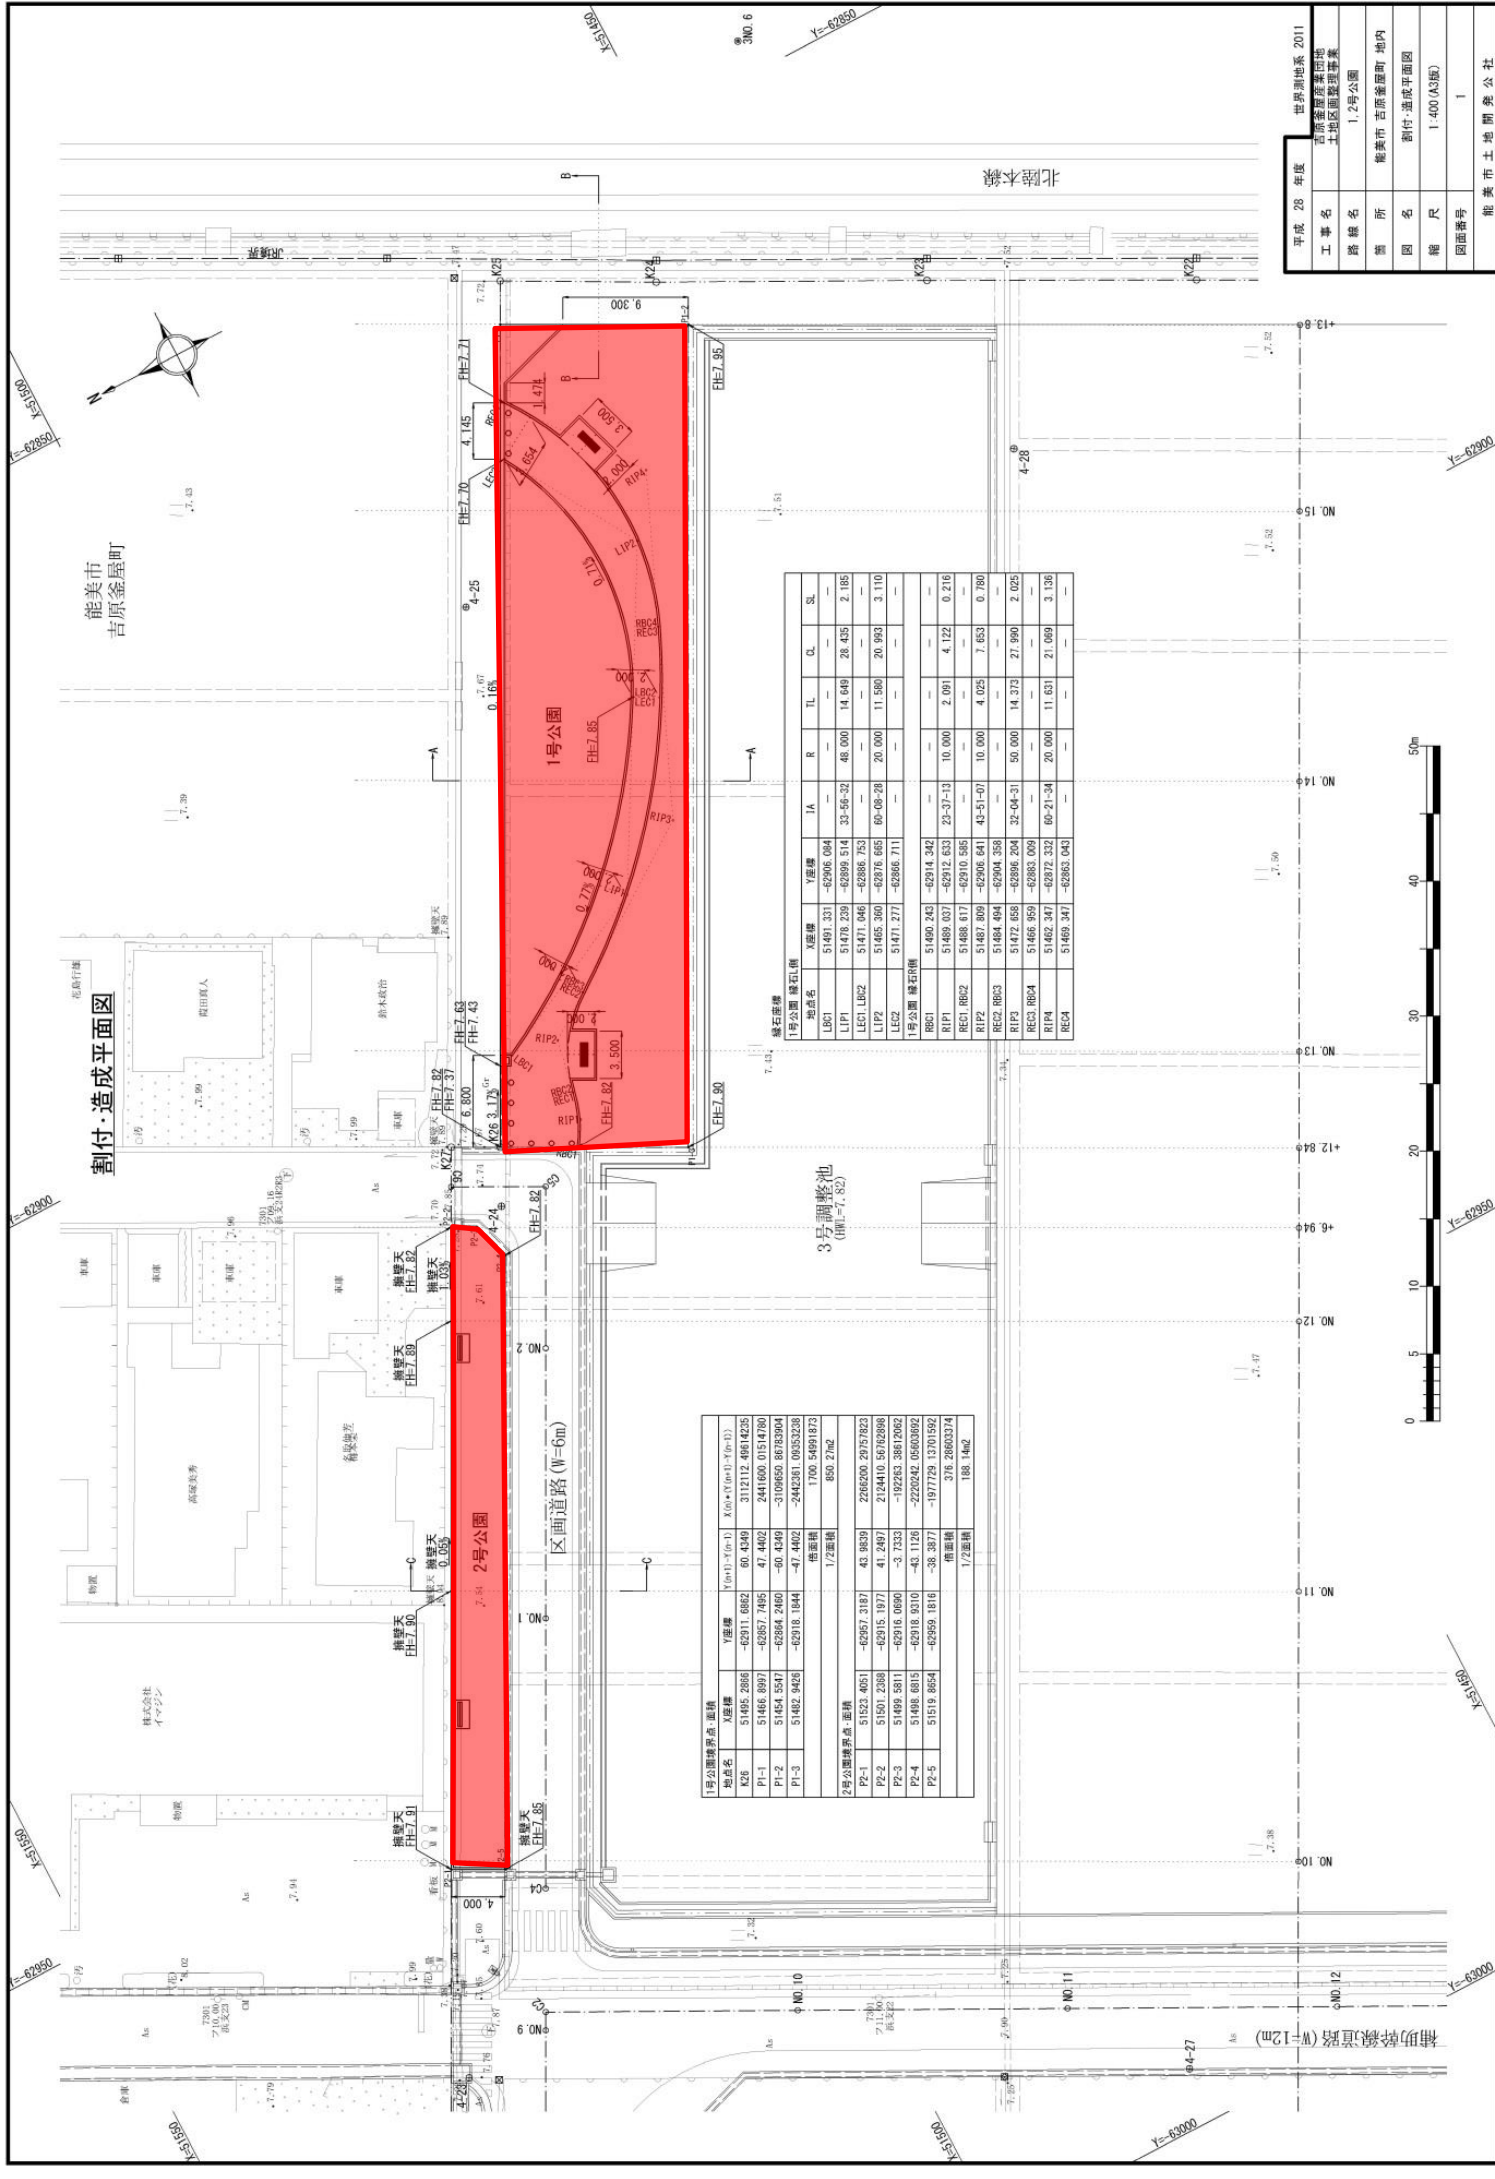

能美市  
吉原金屋町

割付・造成平面図

1号公園境界点・座標			
地点名	X座標	Y座標	7(m)・5(m)・3(m)・1(m)
K26	51495.2866	-62911.6882	50.4349
P1-1	51465.8897	-62897.7495	47.4402
P1-2	51464.5547	-62864.2469	-40.4349
P1-3	51462.9408	-62918.1844	-47.4402
1号公園境界点・座標			
P2-1	51522.4051	-62957.3187	43.9839
P2-2	51501.2388	-62915.1977	41.2497
P2-3	51499.5811	-62916.0690	-3.7333
P2-4	51486.6815	-62918.9310	-43.1126
P2-5	51519.8654	-62959.1816	-38.3877
2号公園境界点・座標			
K26	51495.2866	-62911.6882	50.4349
P1-1	51465.8897	-62897.7495	47.4402
P1-2	51464.5547	-62864.2469	-40.4349
P1-3	51462.9408	-62918.1844	-47.4402
3号調整池 (埋=7.82)			
RIP1	51489.037	-62912.633	22-37-13
RIP2	51487.809	-62906.641	42-51-07
RIP3	51472.658	-62904.358	32-04-31
RIP4	51462.347	-62912.332	66-21-34
RIP5	51460.347	-62905.043	—

緑石座標									
地点名	X座標	Y座標	1A	R	TL	CL	SL	—	—
LIP1	51493.331	-62908.084	—	—	—	—	—	—	—
LIP2	51473.239	-62899.514	32-56-32	46.000	14.649	28.435	2.185	—	—
LIP3	51471.046	-62889.753	—	—	—	—	—	—	—
LIP4	51465.360	-62876.685	66-09-28	20.000	11.500	20.993	3.110	—	—
LIP5	51471.277	-62866.711	—	—	—	—	—	—	—
1号公園 緑石座標									
RIP1	51490.243	-62914.342	—	—	—	—	—	—	—
RIP2	51489.037	-62912.633	22-37-13	10.000	2.091	4.122	0.216	—	—
RIP3	51487.809	-62906.641	42-51-07	10.000	4.025	7.853	0.780	—	—
RIP4	51472.658	-62904.358	32-04-31	50.000	14.373	27.900	2.025	—	—
RIP5	51462.347	-62912.332	66-21-34	20.000	11.631	21.099	3.130	—	—
RIP6	51460.347	-62905.043	—	—	—	—	—	—	—

平成 28 年度	世界測地系 2011
工事名	吉原金屋町地区 土地区画整理事業
路線名	1.2号公園
箇所	能美市 吉原金屋町 地内
図名	割付・造成平面図
縮尺	1:400 (A3版)
図面番号	1
能美市土地開発公社	