



201会議室 幅 8.0m × 奥行 10.0m (80 m²)

	通常	予備	備考
机	W180×D60 8台 角4台	なし	固定円卓
イス	大型キャスター付 20脚	6脚	
備品	ホワイトボード1台		

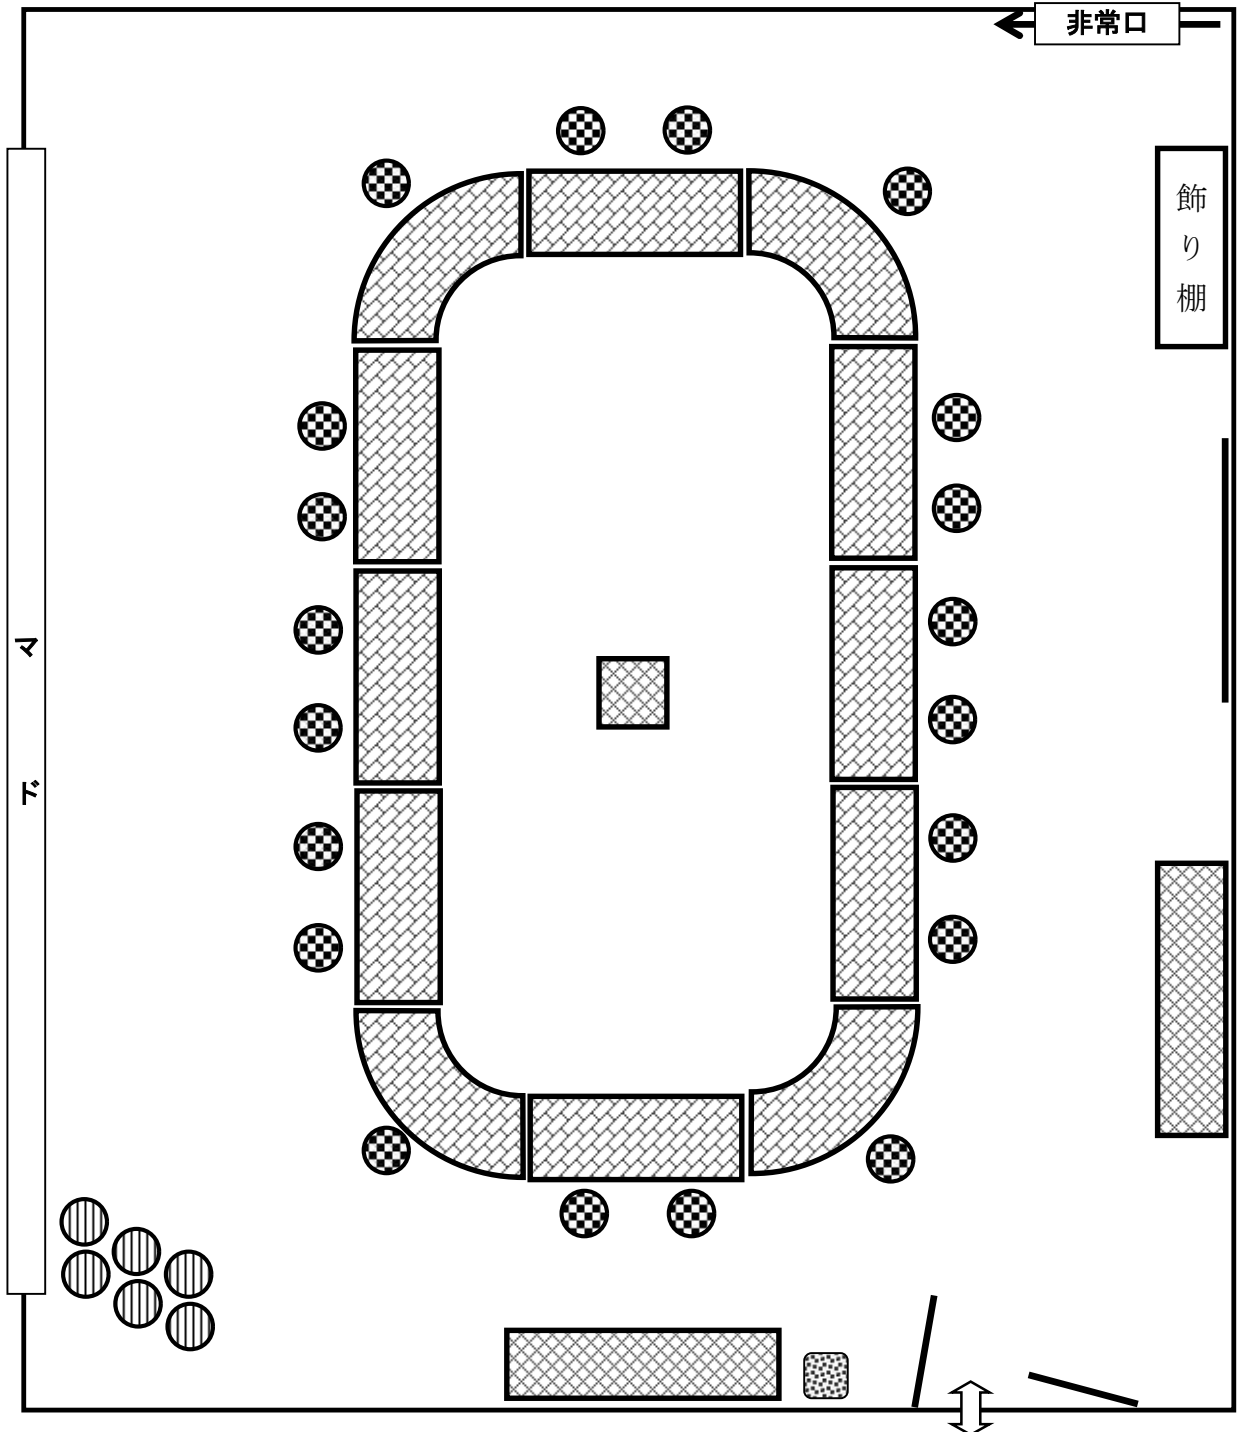


202会議室 幅 5.8m × 奥行 10.0m (58 m²)

	通常	予備	備考
机	W150 × D60 12台キャスター付	なし	
イス	キャスター付 24脚	なし	
備品	スクリーン、ホワイトボード1台		

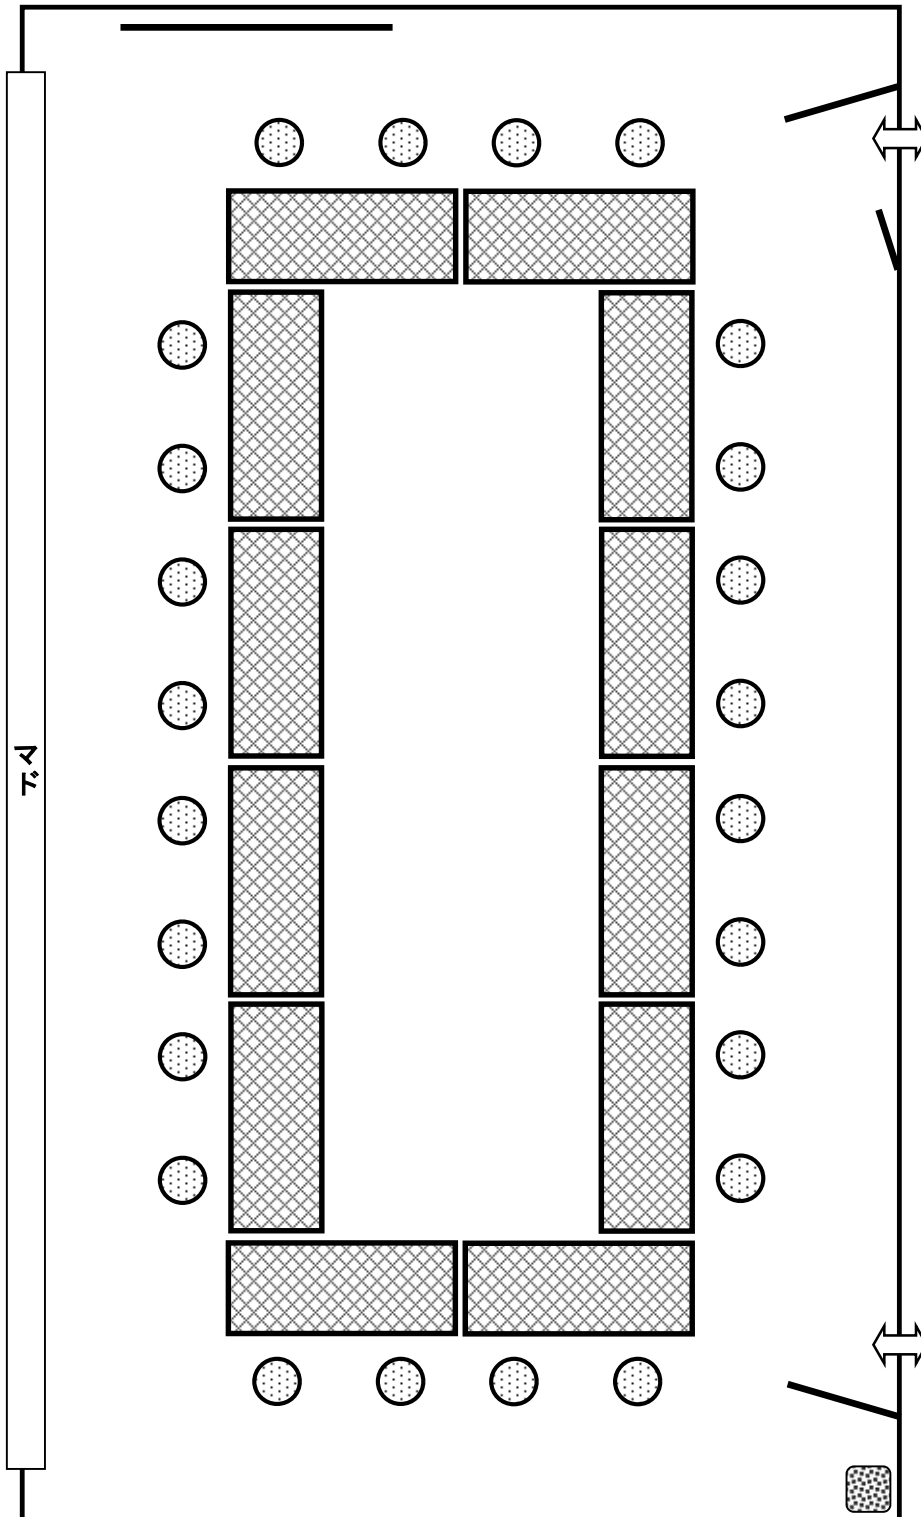


203和室 幅 8.0m × 奥行 10.0m (44 畳)

	通 常	予 備	備 考
机	W120×D45 26 台	なし	
イス	和室用 24 脚	なし	積重ね4脚まで
備品	姿見、ホワイトボード*1台、TV(避難時用)		

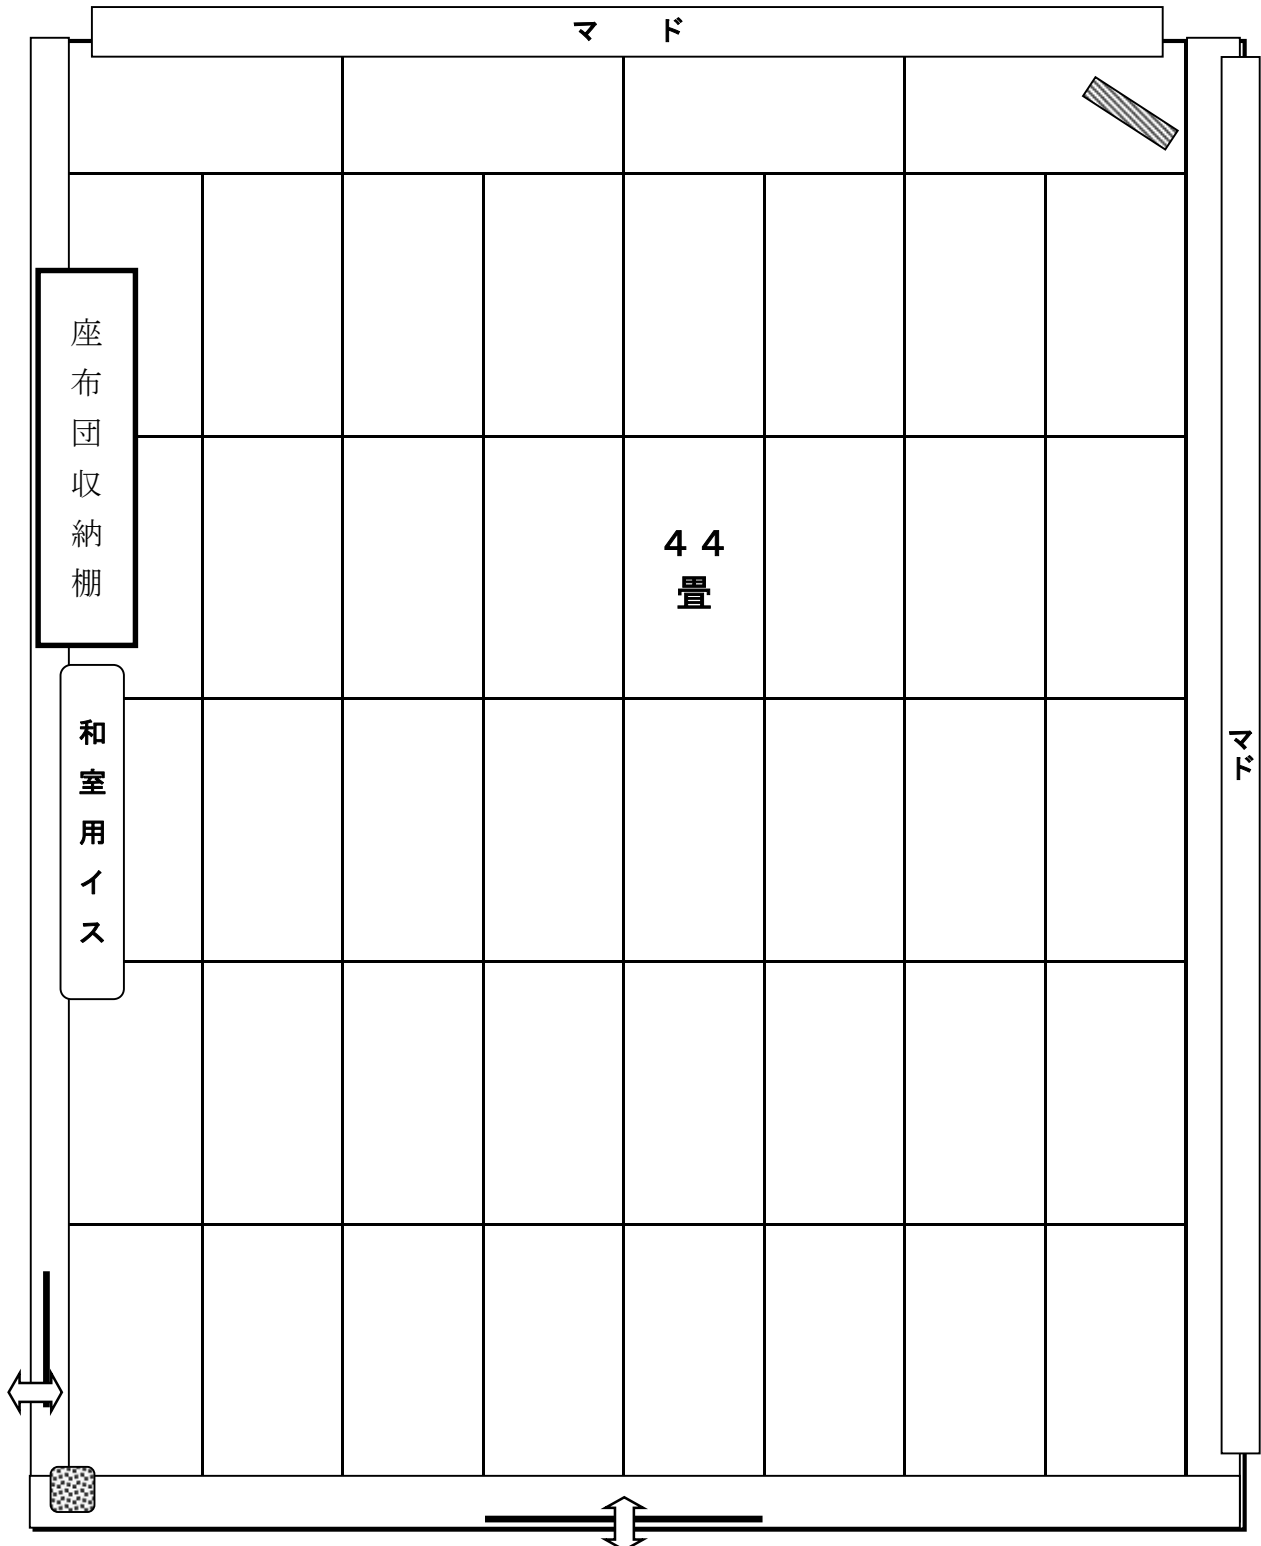

204会議室 幅 5.0m × 奥行 7.0m (35 m²)

	通常	予備	備考
机	W180×D60 6台キャスター付	なし	
イス	キャスター付 18脚	なし	
備品	ホワイトボード1台		

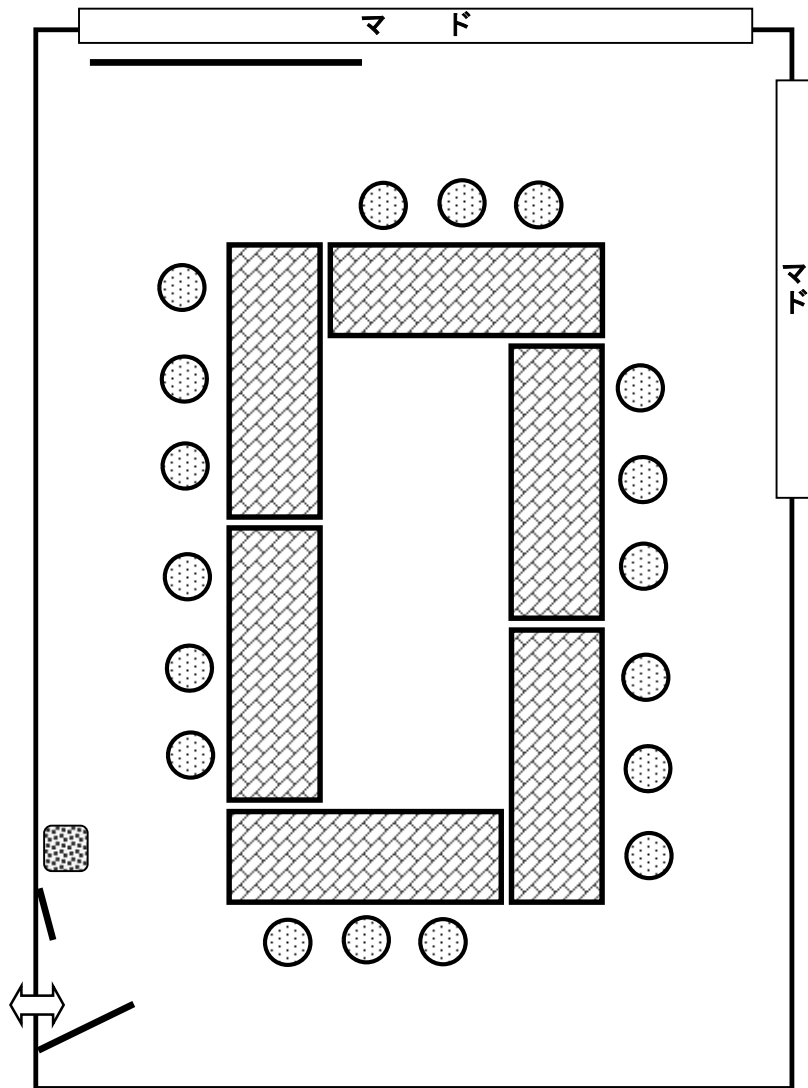

2階大ホール 幅 19.1m × 奥行 20.0m (400 m²)

	通常	予備	備考
机	W180×D45 70台キャスター付	15台	
イス	軽量イス 500脚	なし	
備品	放送設備、電動スクリーン、掲示板2枚、ホワイトボード1台 他		

