


音楽ホール 照明基本仕込図 (SUS)

UH: #71, #72, #78, #63

LH: #72, #59, #22, #40

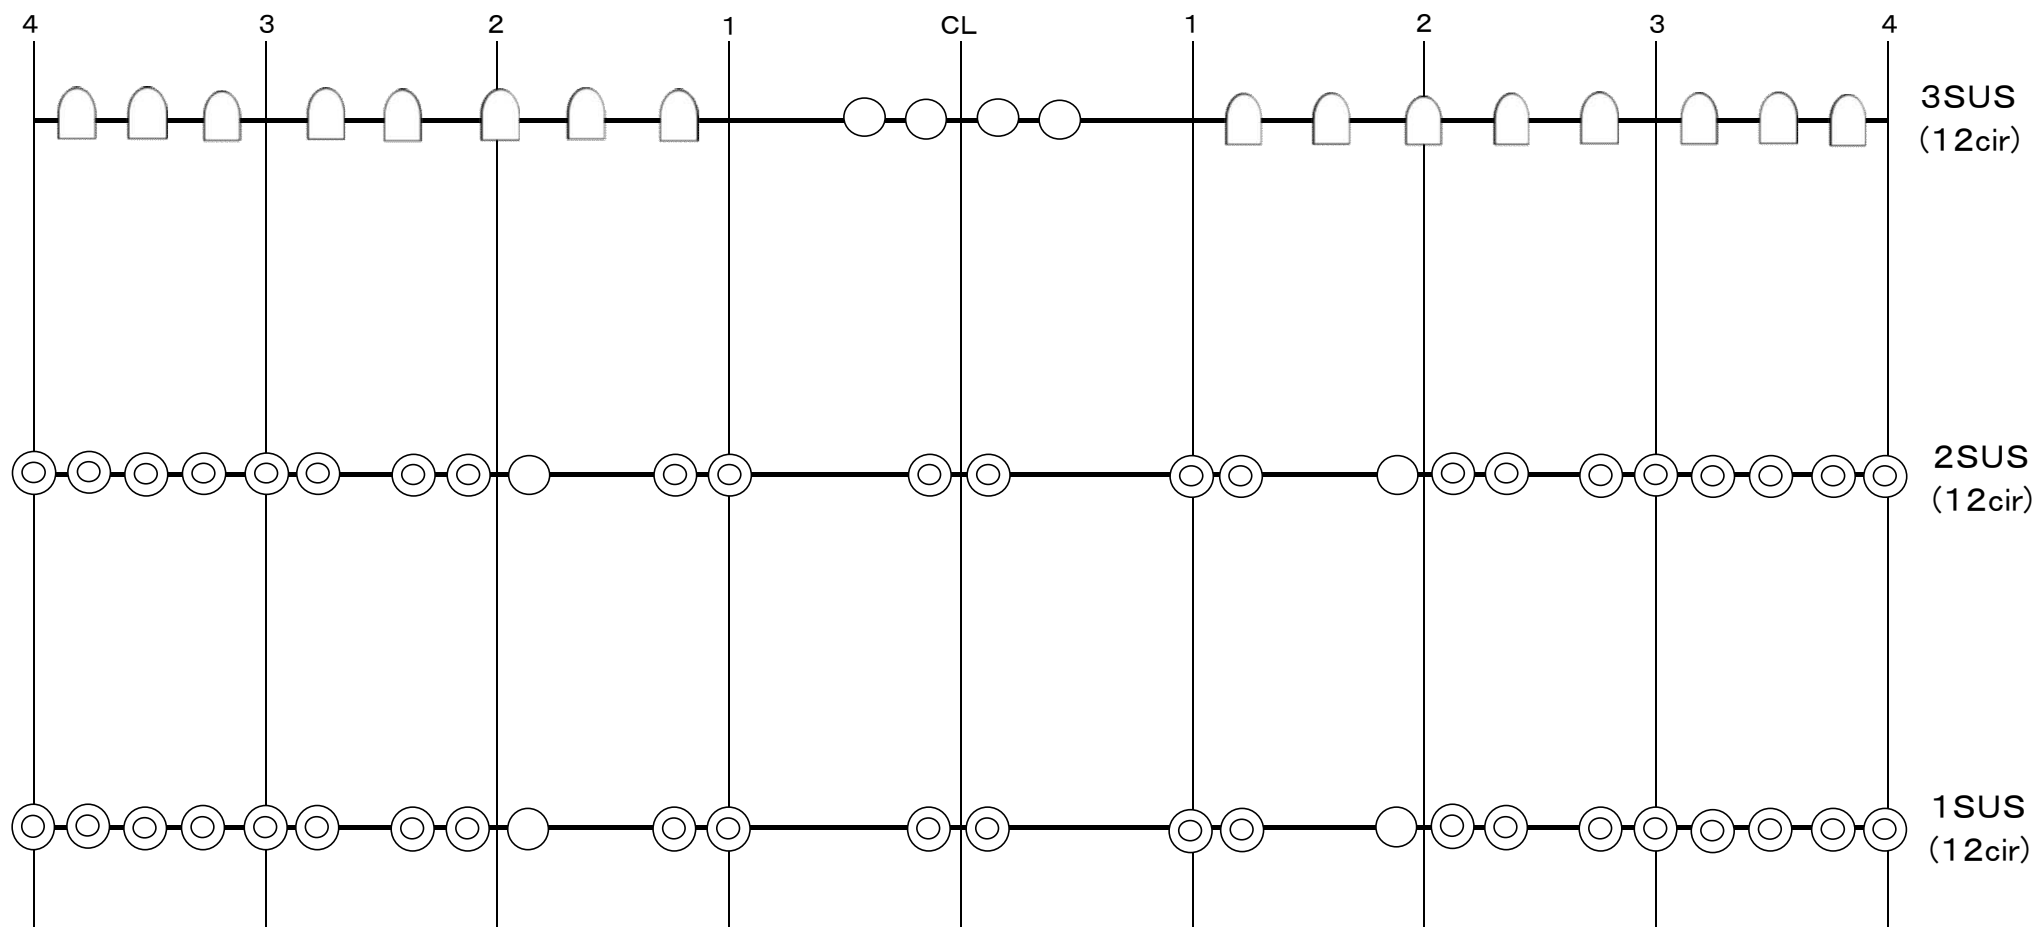

◎: 1kwFQ(44)、○: 1kwCSQ(8)、◡: 1kwN(16)