


音楽ホール 照明基本仕込図(SUS)

UH : #71、#72、#78、#63
 LH : #72、#59、#22、#40

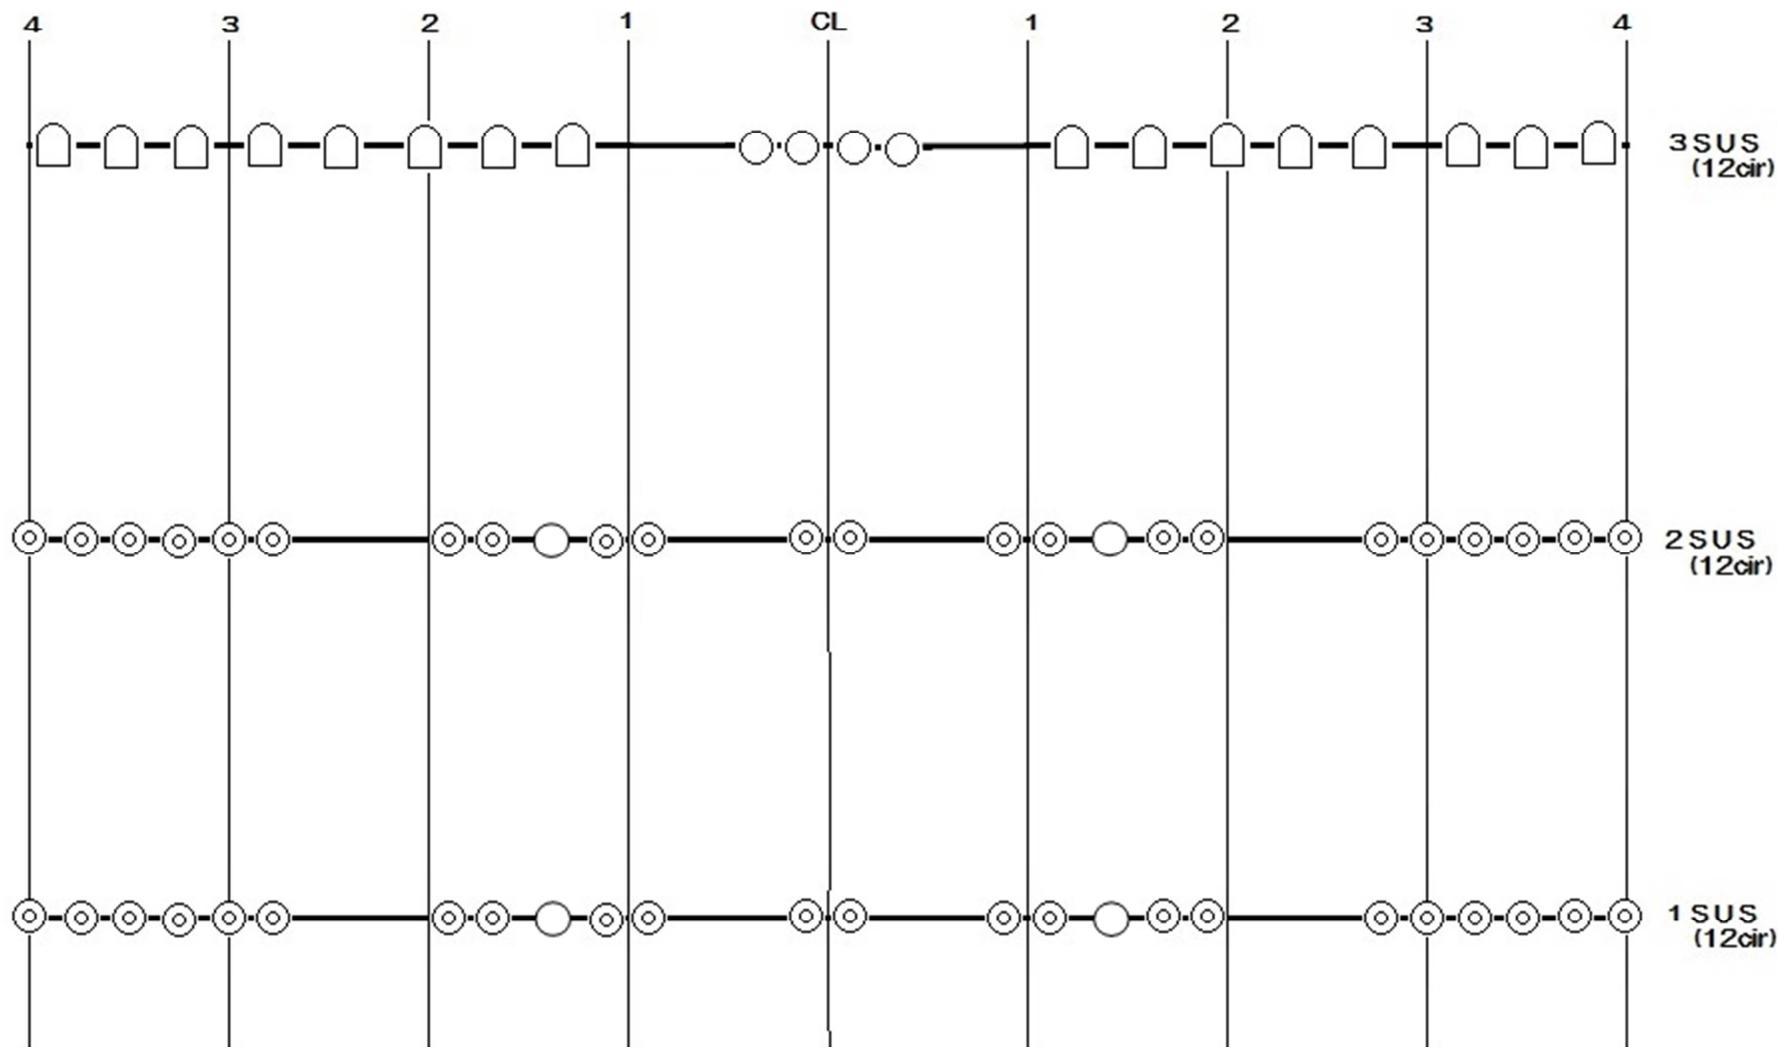

⊙ : 1 kW FQ (44)、○ : 1 kW CSQ (8)、◡ : 1 kW N (16)