



# 計 画 平 面 図

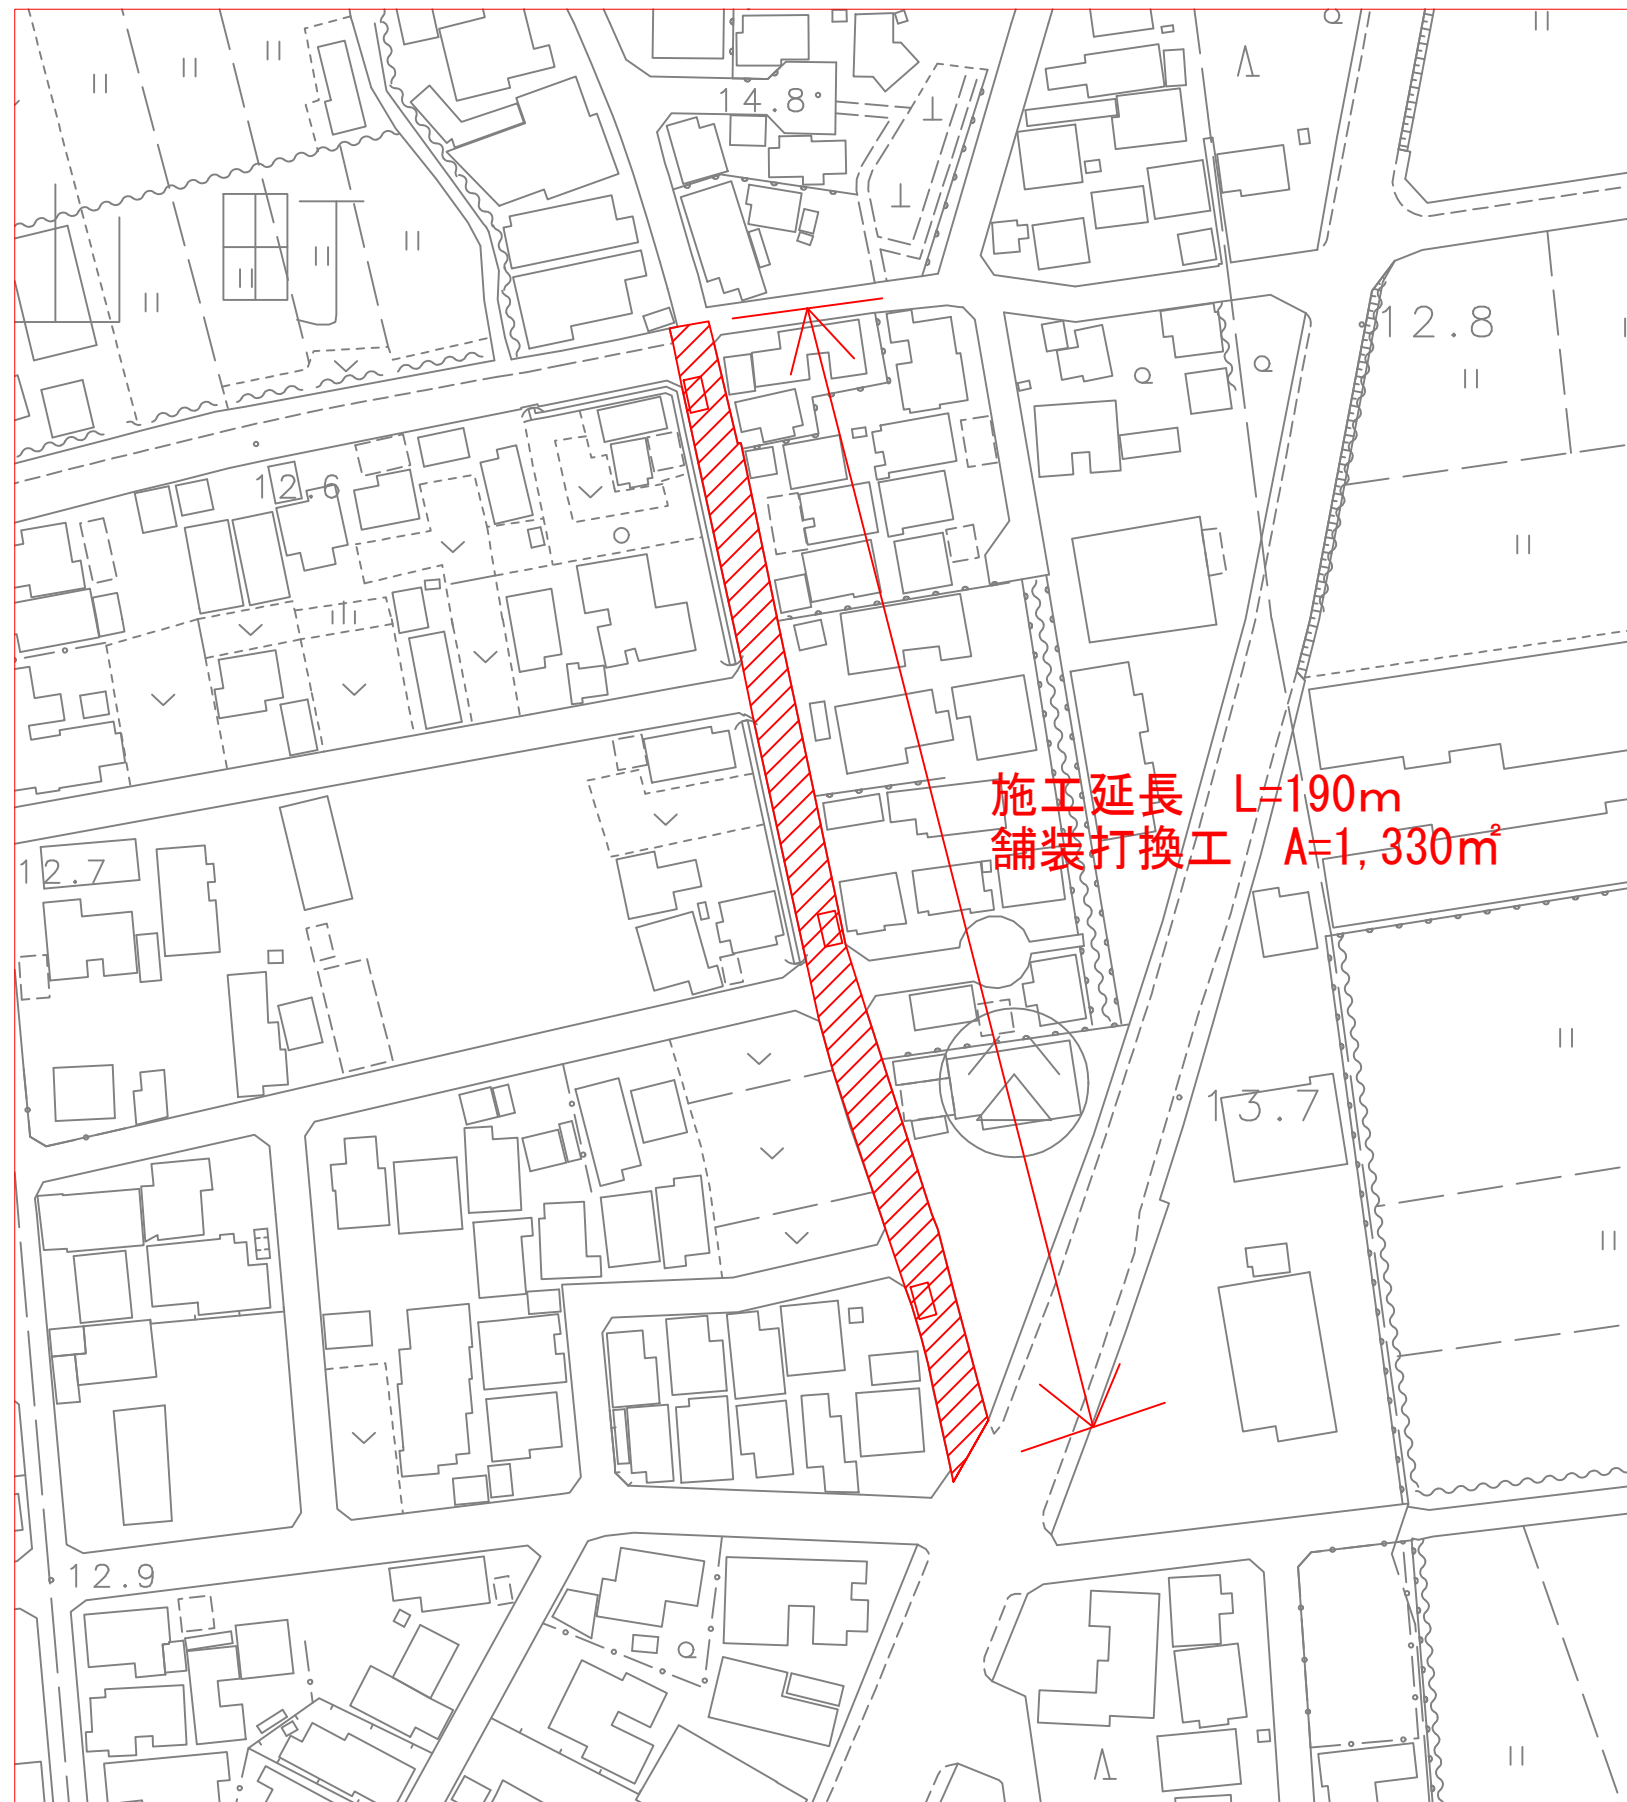

# 標 準 断 面 図

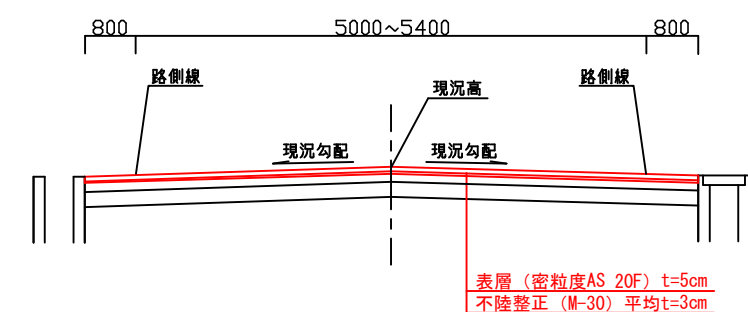

令和 7 年度	
工 事 名	市道粟生三道山線舗装改修工事
路 線 名	市道粟生三道山線
箇 所	能美市 三道山町 地内
図 名	計画平面図・標準断面図
縮 尺	
図面番号	1 / 1 枚の内
能 美 市	