


位置図

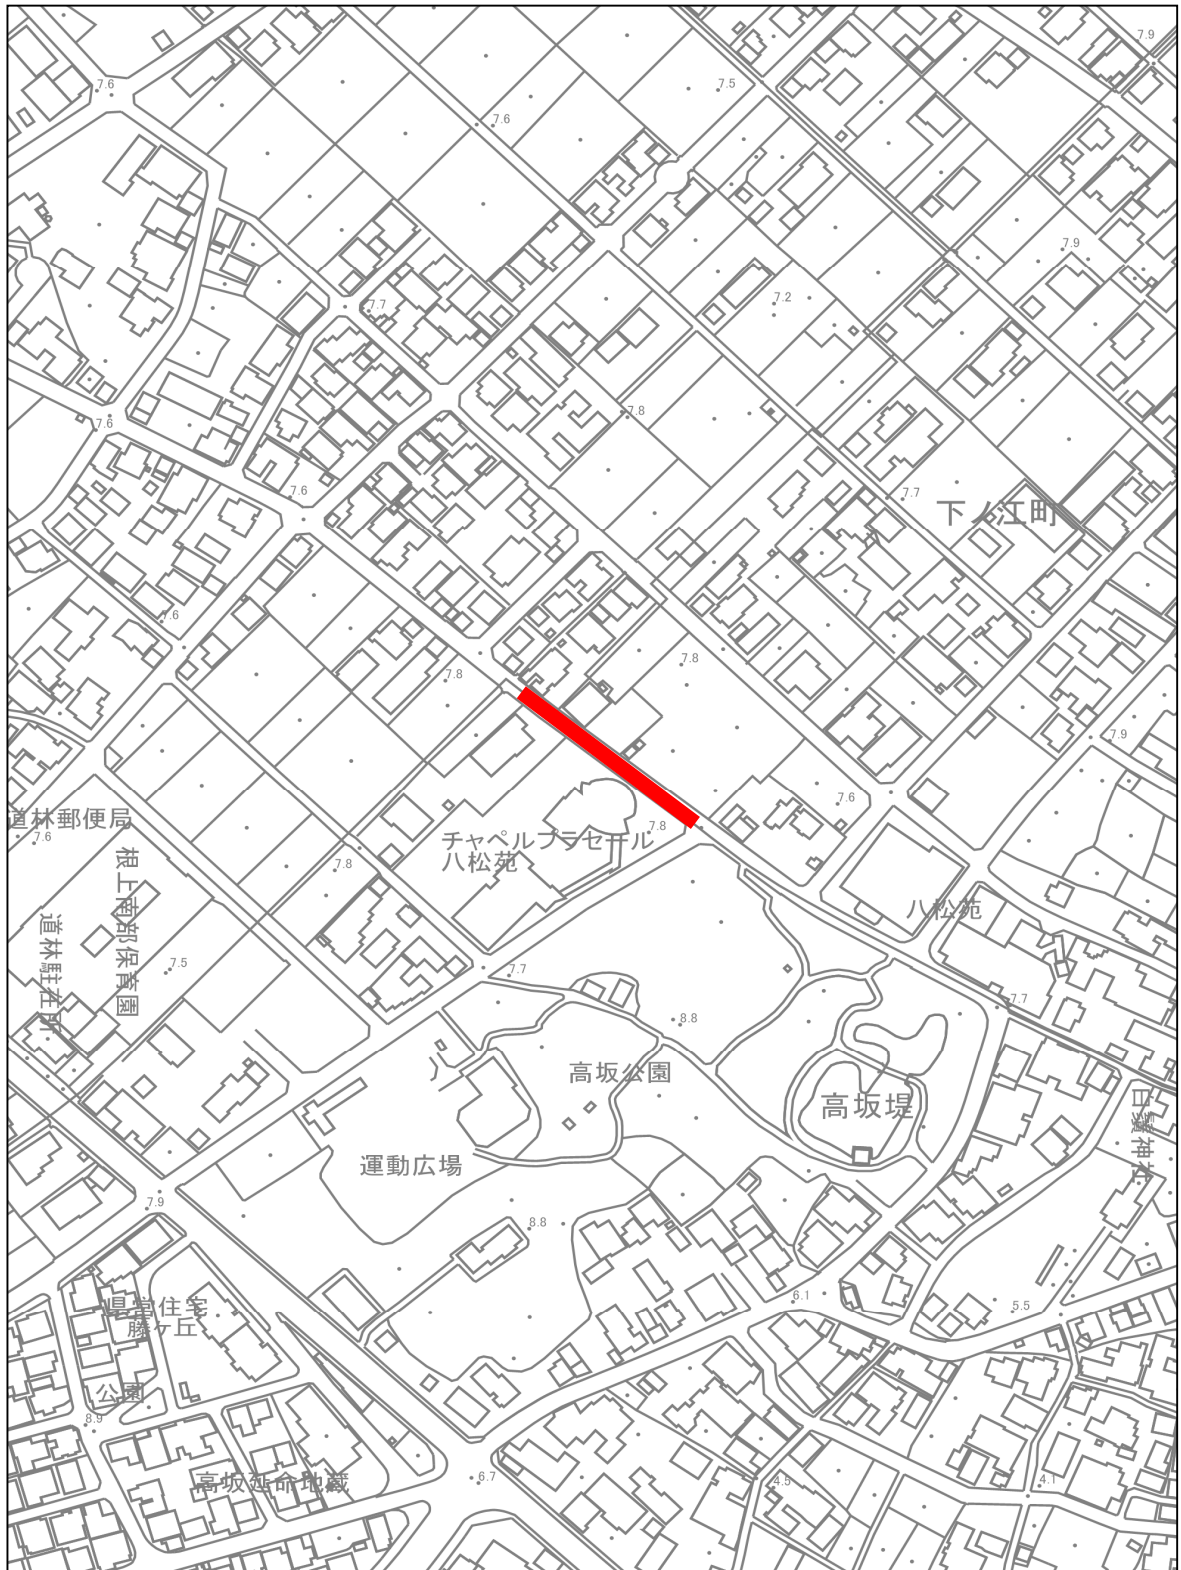

工 事 名

市道道林1号線側溝改良工事

工 事 箇 所

能美市高坂町地内