


位置図

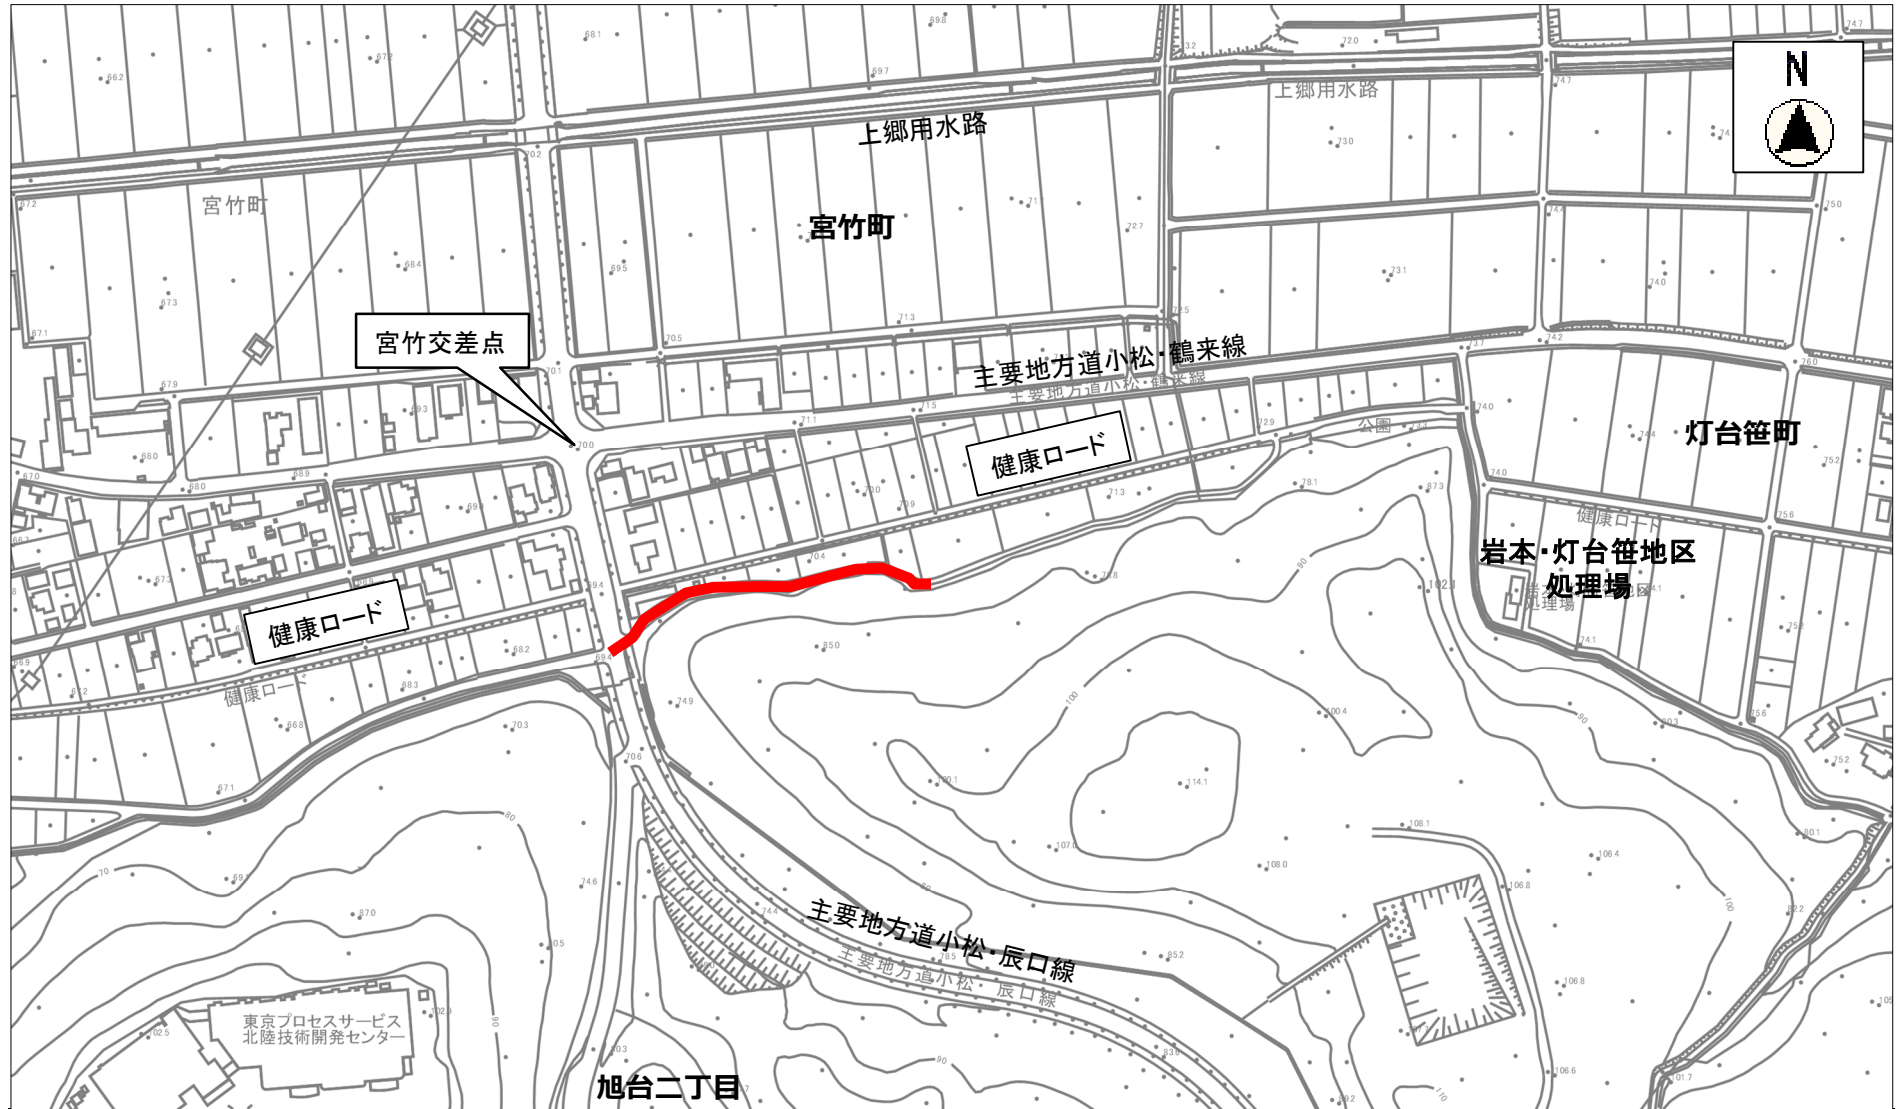

工事名	配水管改良工事（宮竹町工区）
工事場所	能美市 宮竹町地内