


位置図

根上福島工業用水道管理センター
(各取水井)

辰口寺井地区工業用道(第一)
(各取水井)

辰口寺井地区工業用道(第二)
(各取水井)

辰口寺井地区工業用道第三配水ポンプ場

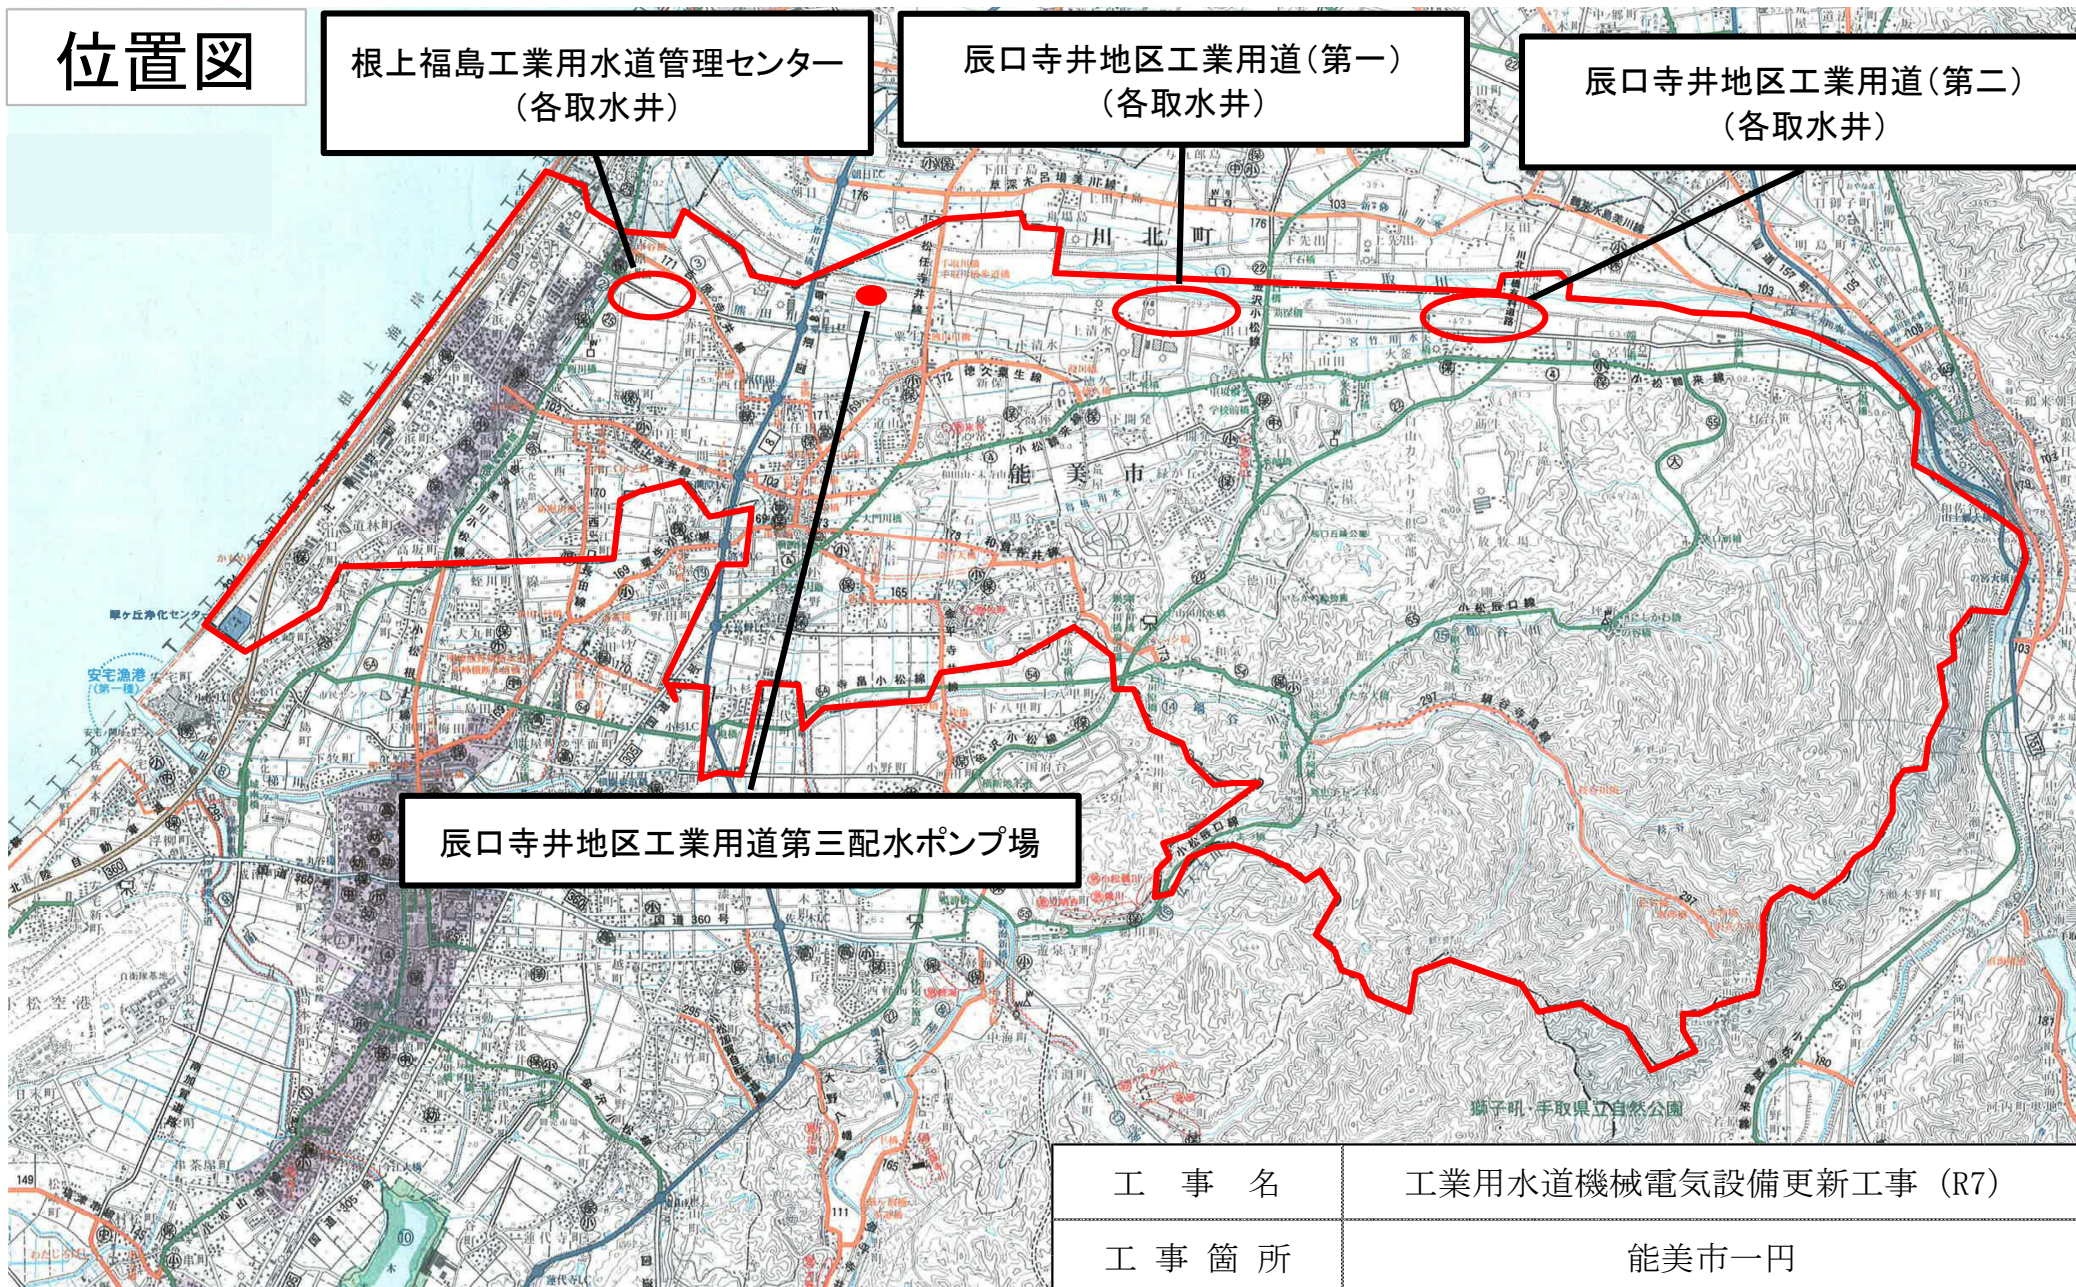

工 事 名

工業用水道機械電気設備更新工事 (R7)

工 事 箇 所

能美市一円