


# 位置図

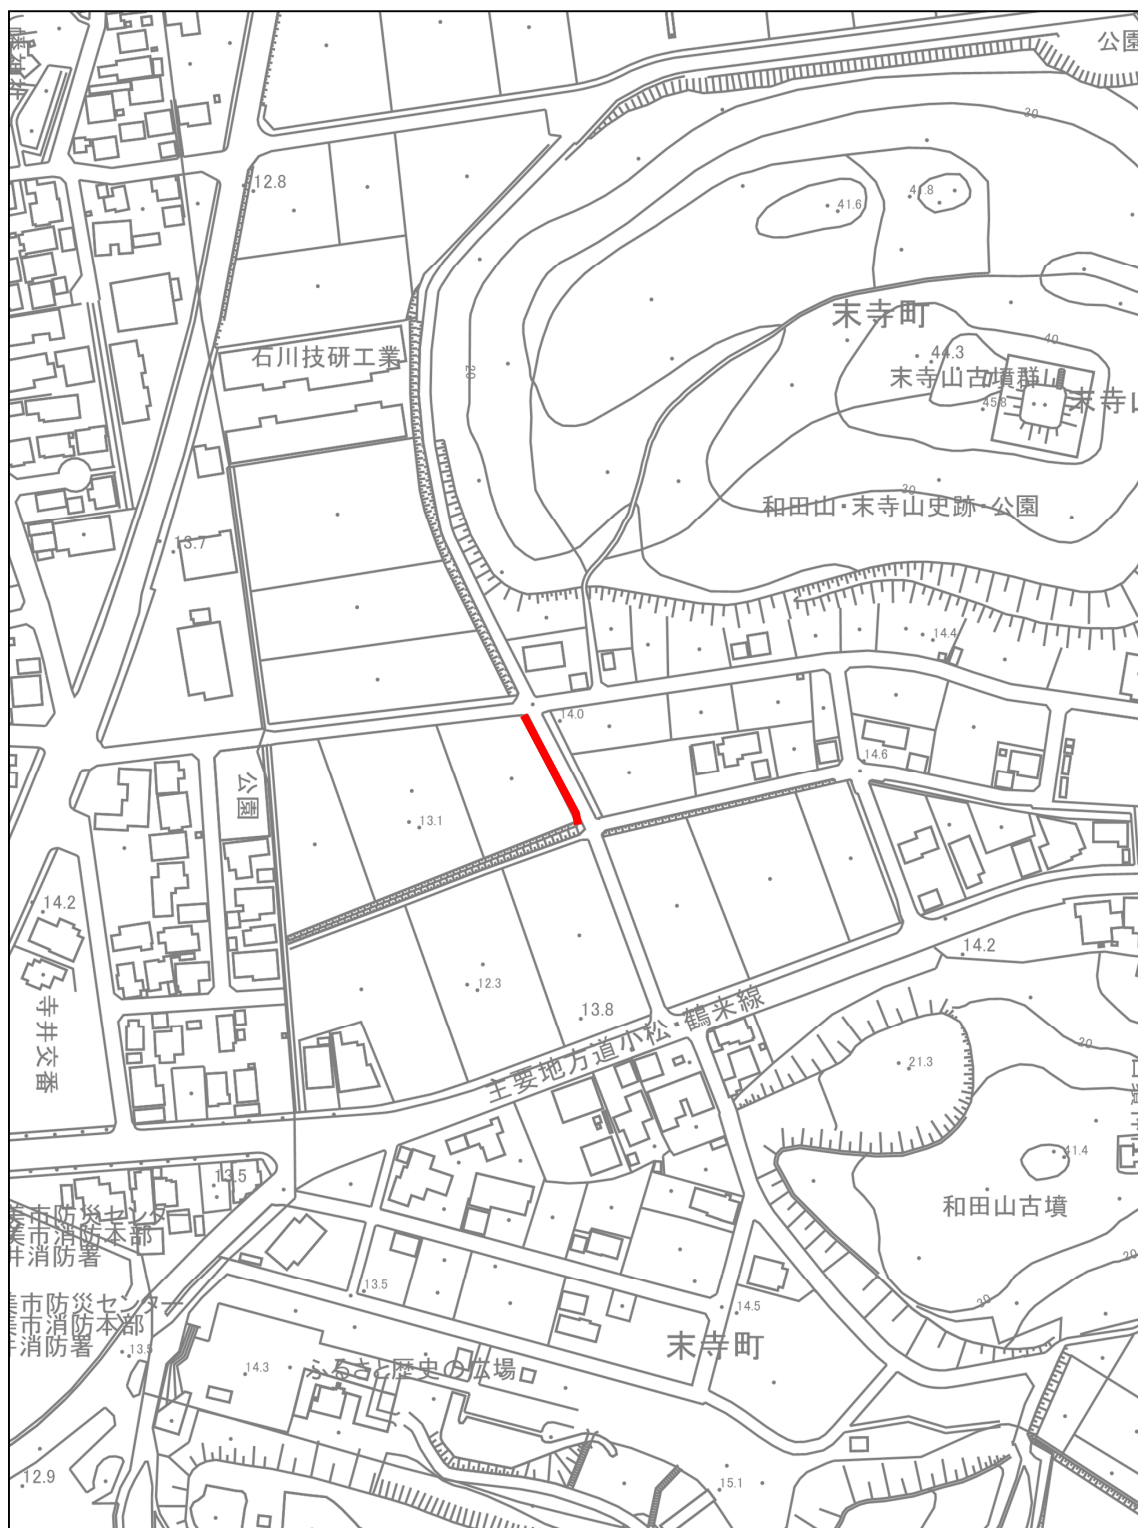

工 事 名	市道末寺8号線道路改良工事（2工区）
工事箇所	能美市 末寺町 地内