


位置図

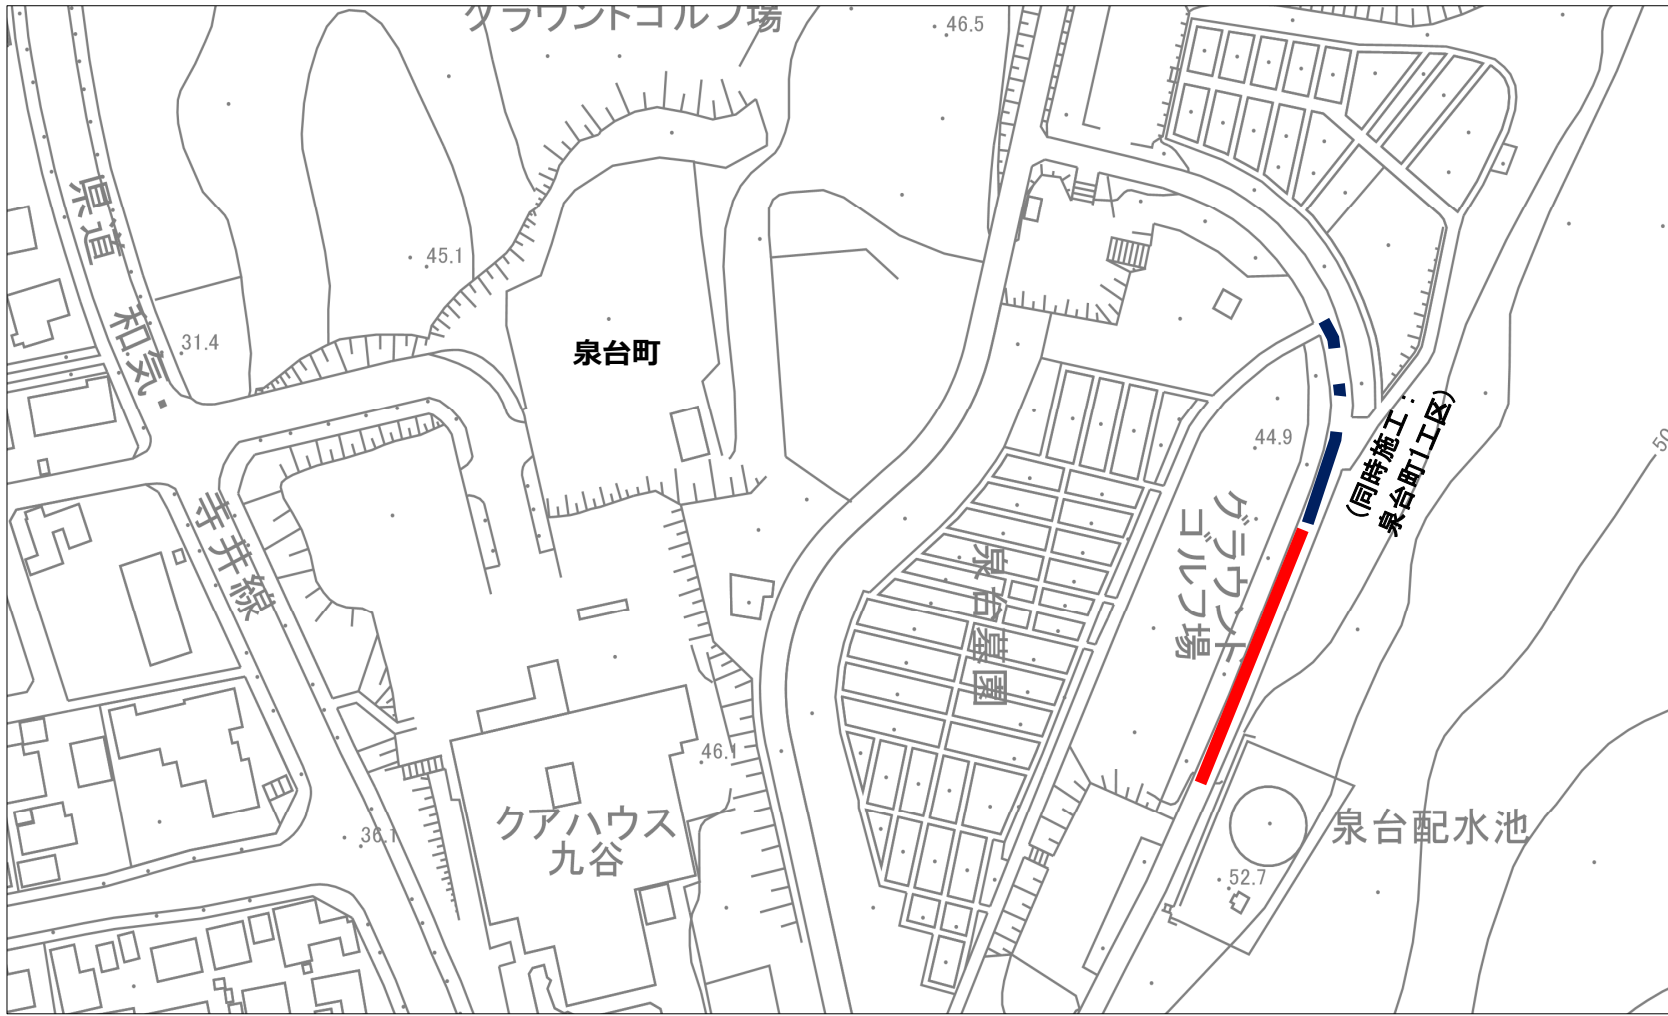

工事名

送水管改良工事（泉台町 2 工区）

工事場所

能美市 泉台町地内