


位置図

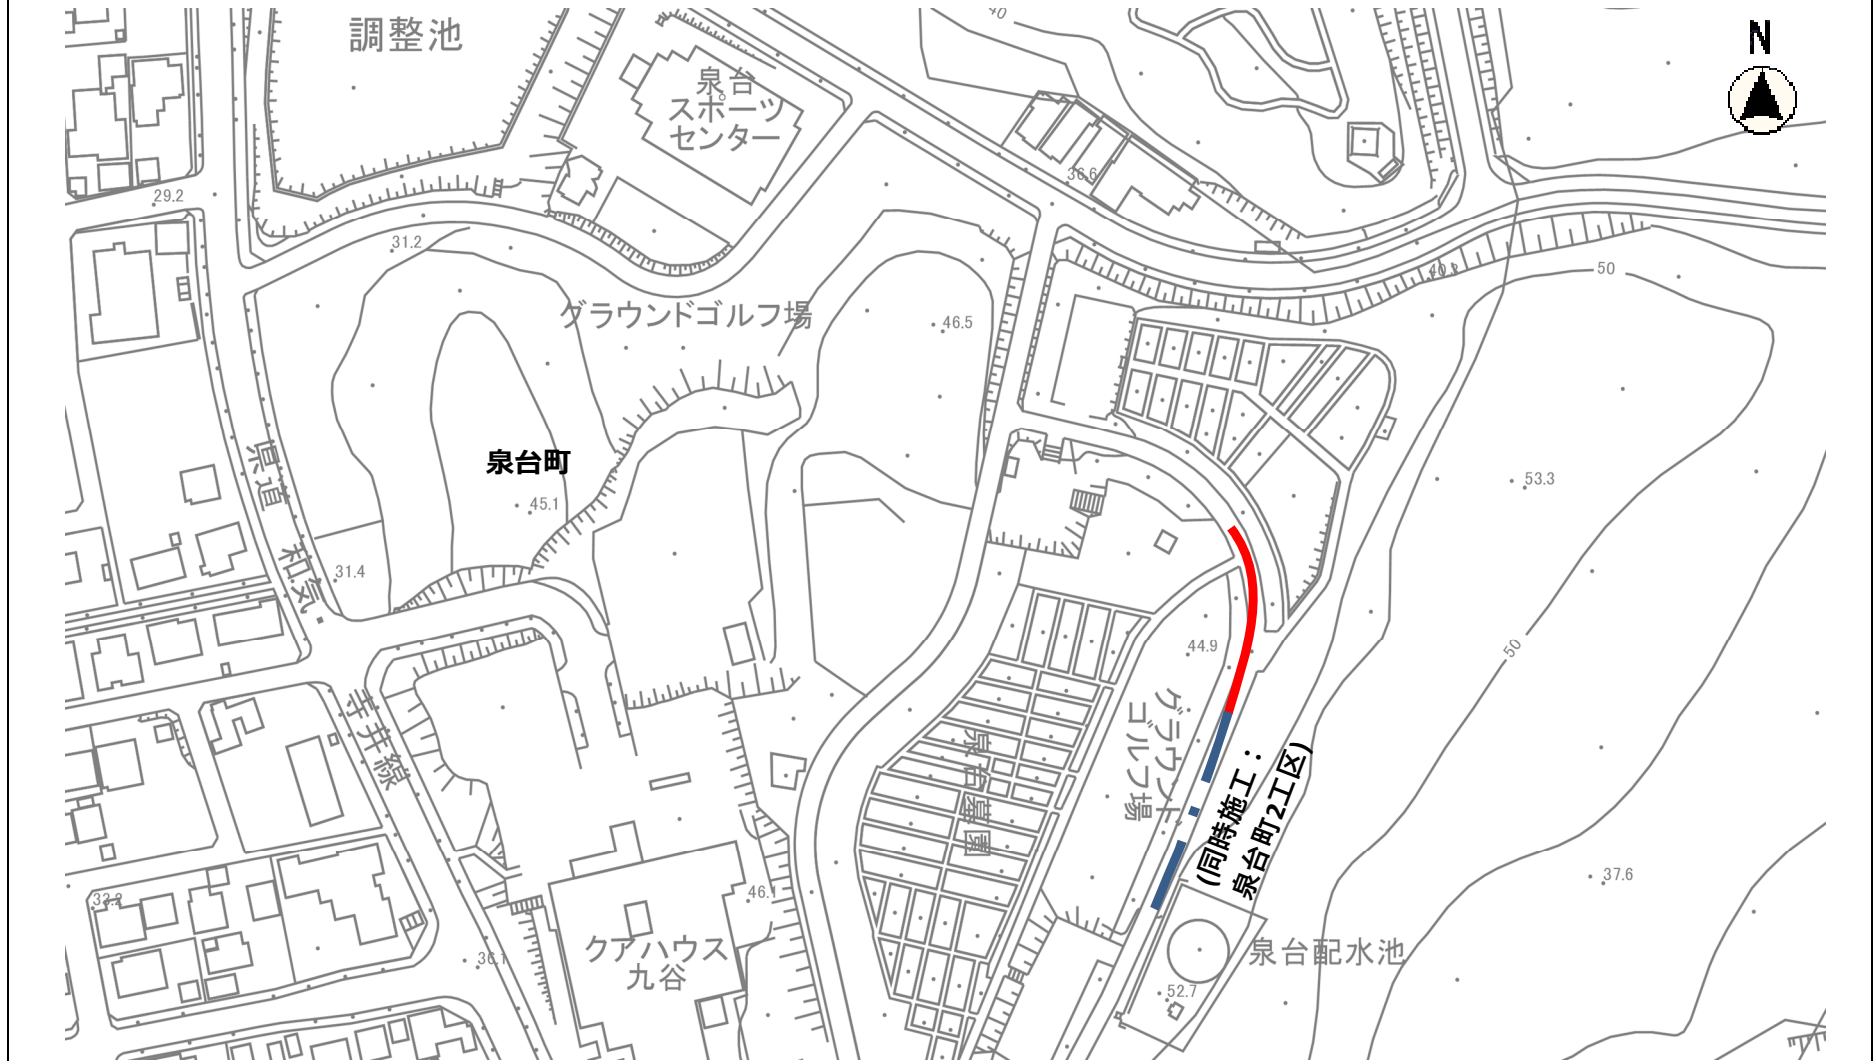

工事名	送水管改良工事（泉台町 1 工区）
工事場所	能美市 泉台町地内