




(S=1 : 500)

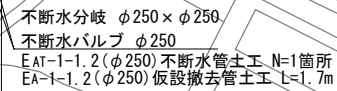

(S=1 : 100)

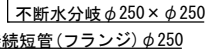


(S=FREE)

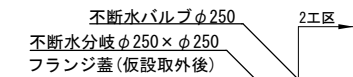

令和 年 月 日 製作


本設配管平面図

(S=1:500)

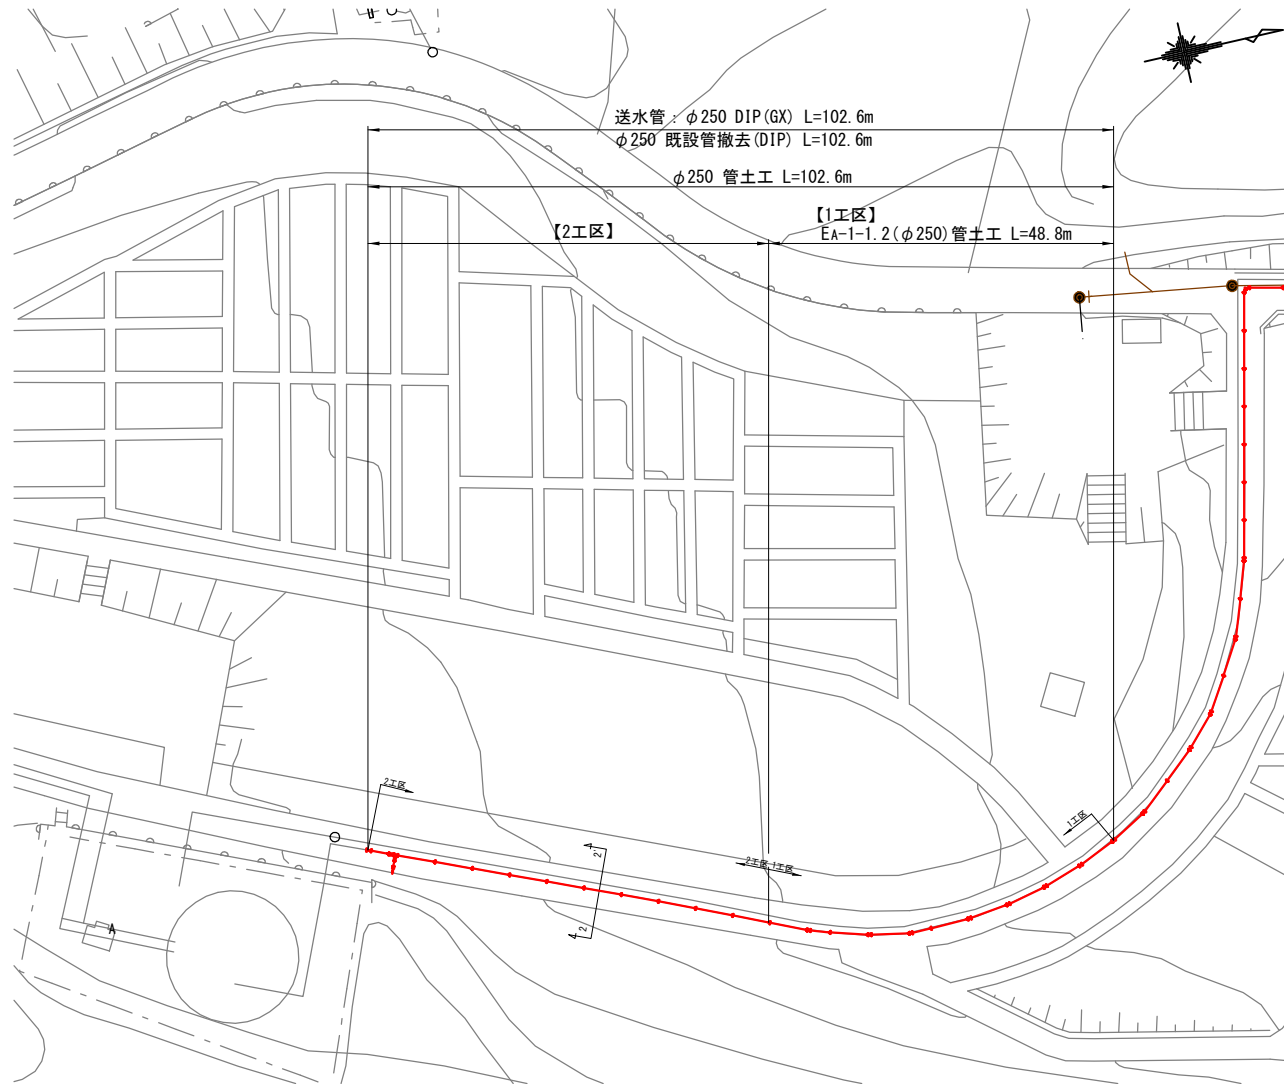


本設配管詳細図

(S=1:100)

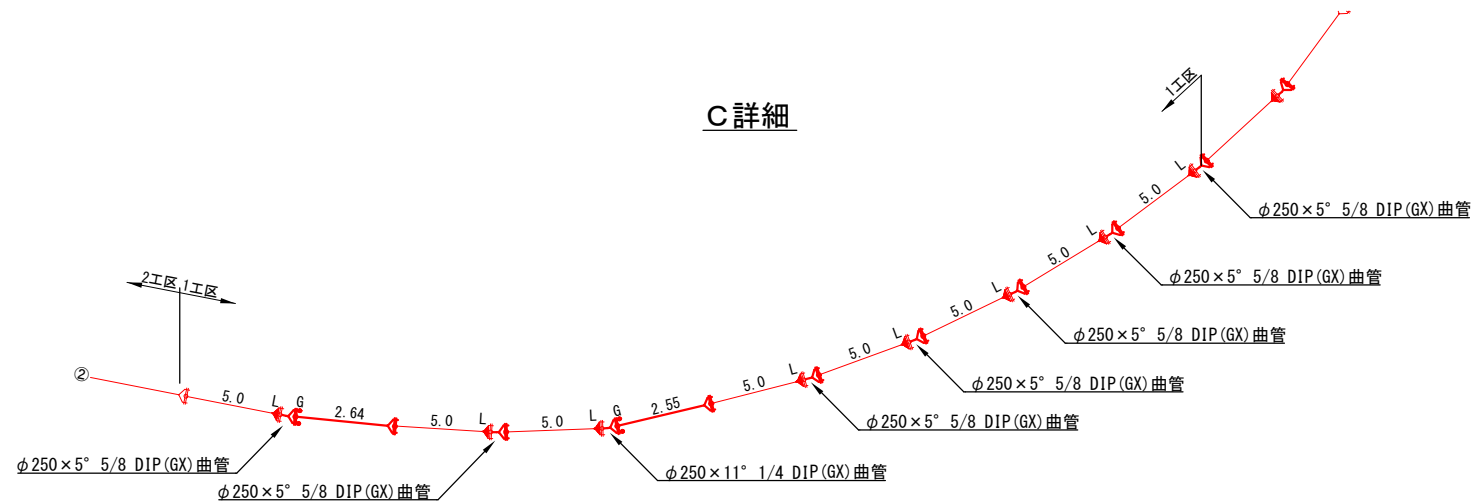


本設配管明細図

(S=1:500)

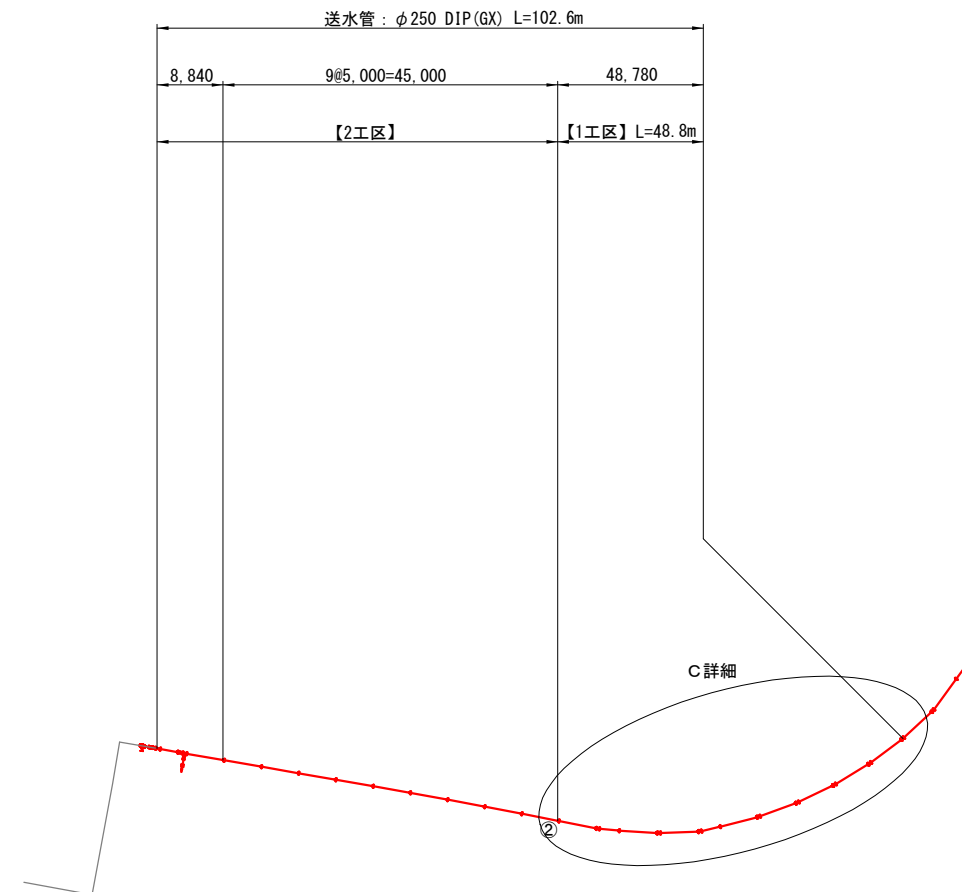

標準横断面図

(S=1:100)

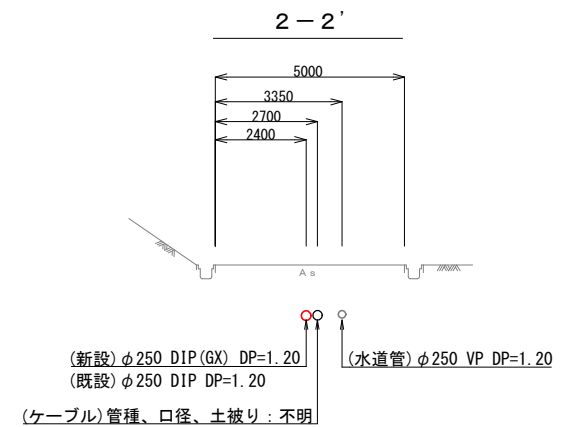

令和 7 年度		【1区】
事業名	能美市上水道事業	
工事名	送水管改良工事（泉台町1区）	
箇所	能美市 泉台町 地内	
図名	本設配管平面図・明細図 詳細図・横断面図	
縮尺	図示	
図面番号	4 枚の内	2
石川県能美市		

令和 年 月 日 製作

