


位置図

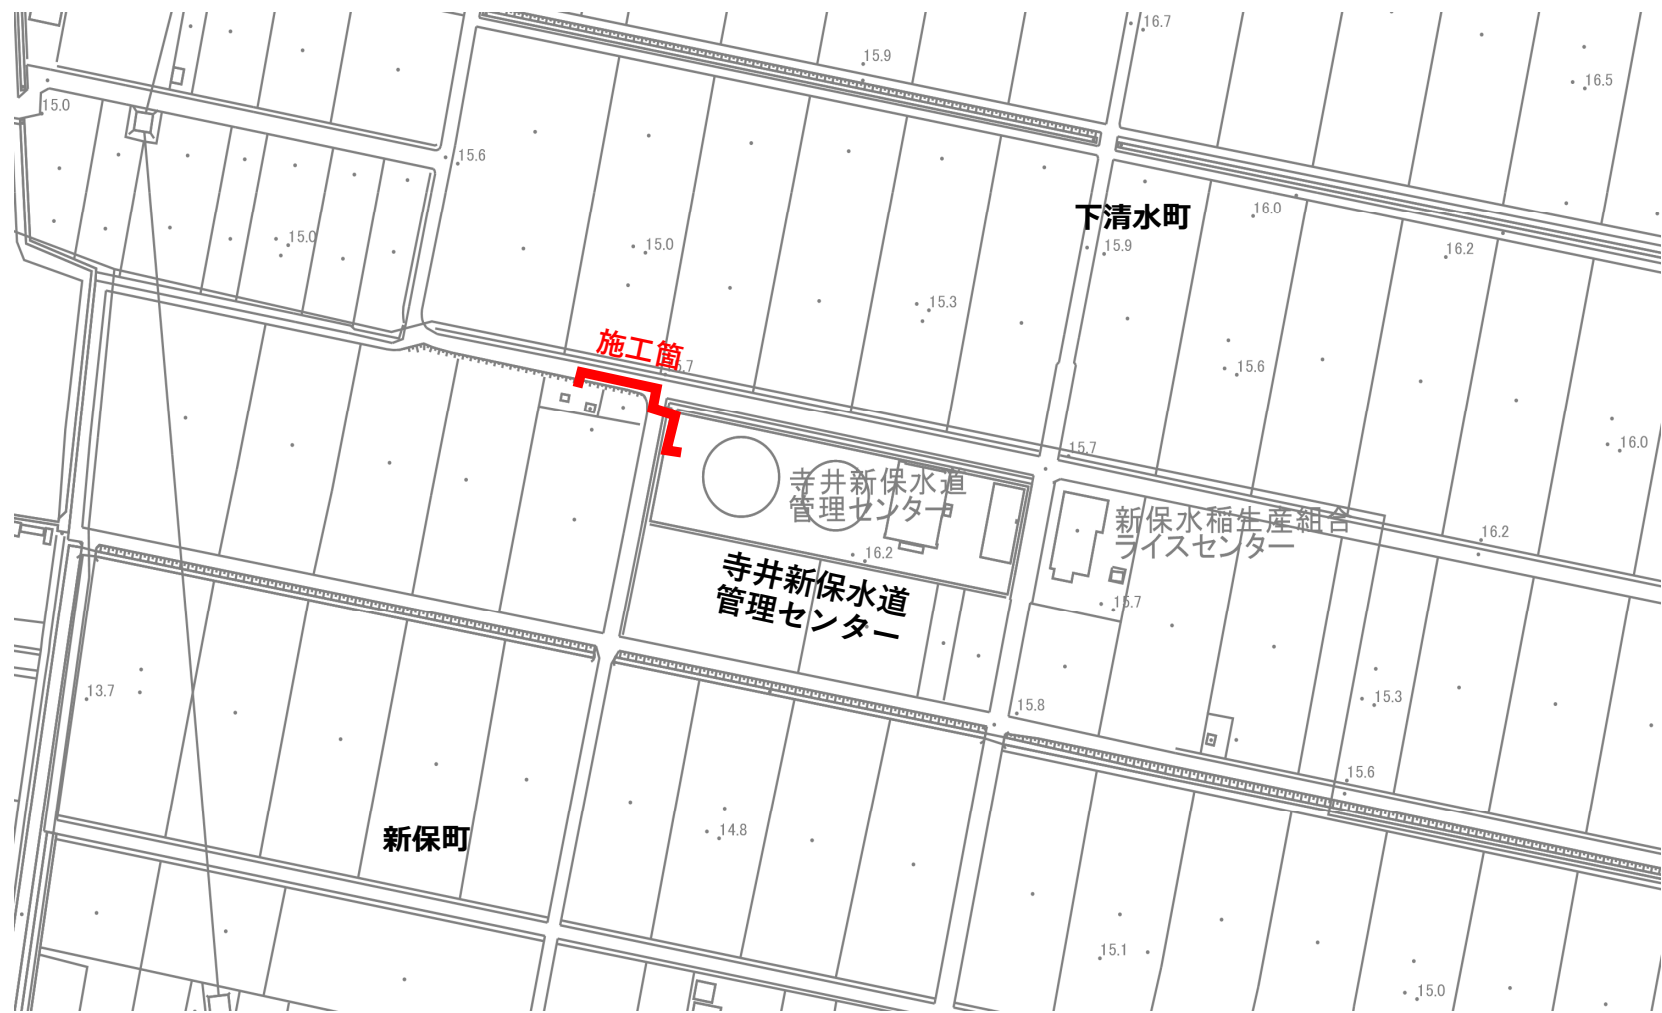

工事名

導水管改良工事（新保町工区）

工事場所

能美市 新保町地内