

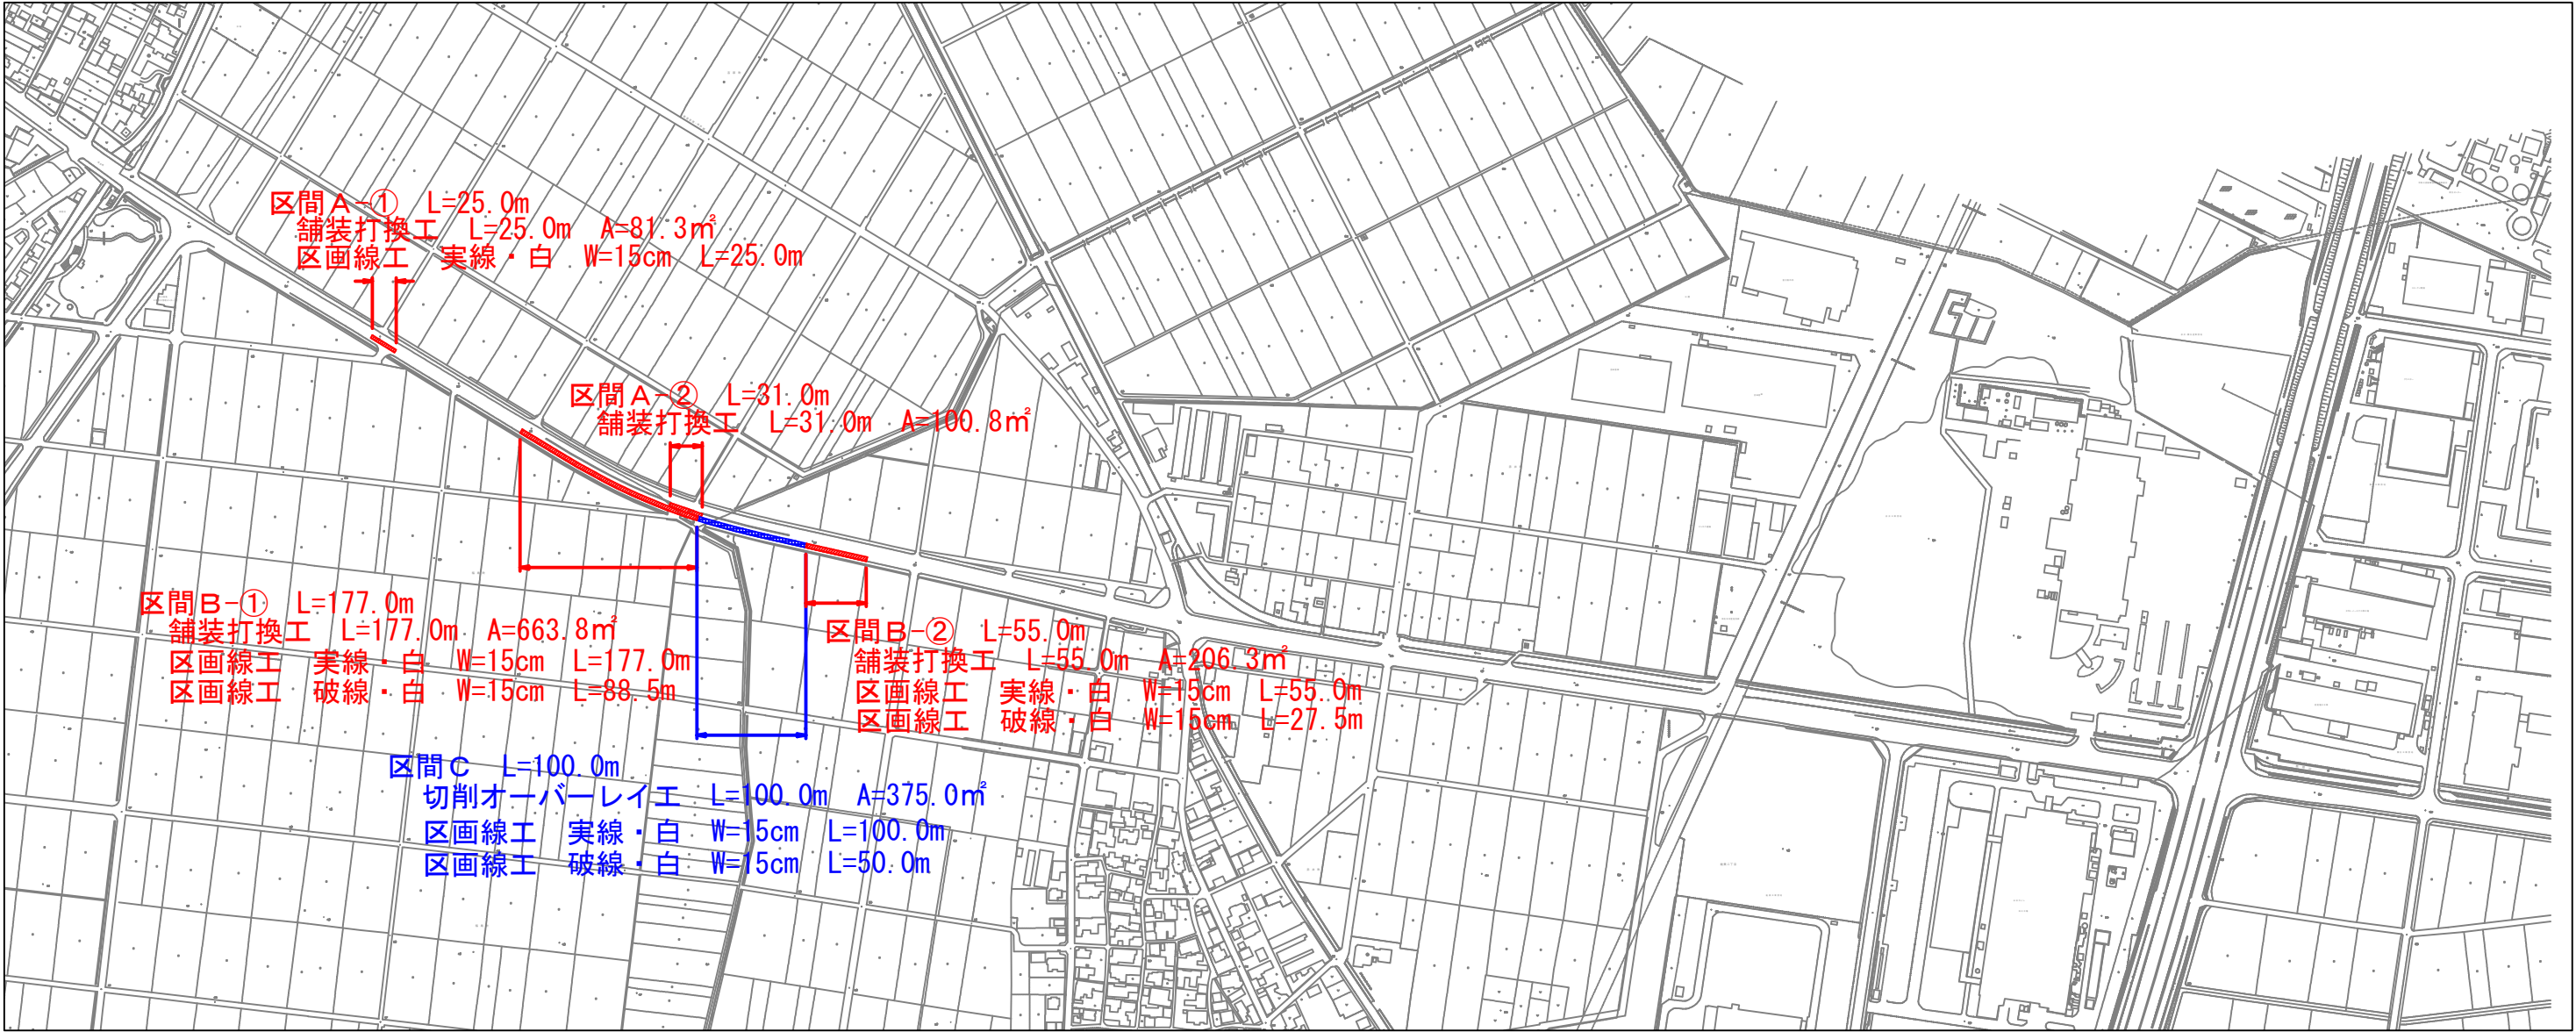
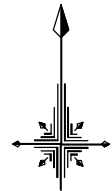
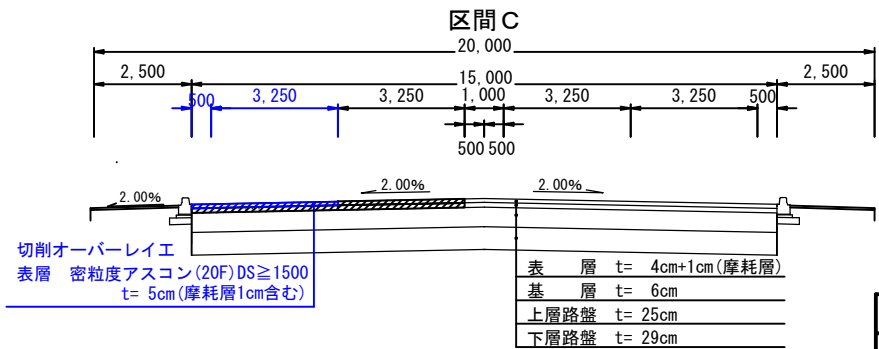


計画平面図

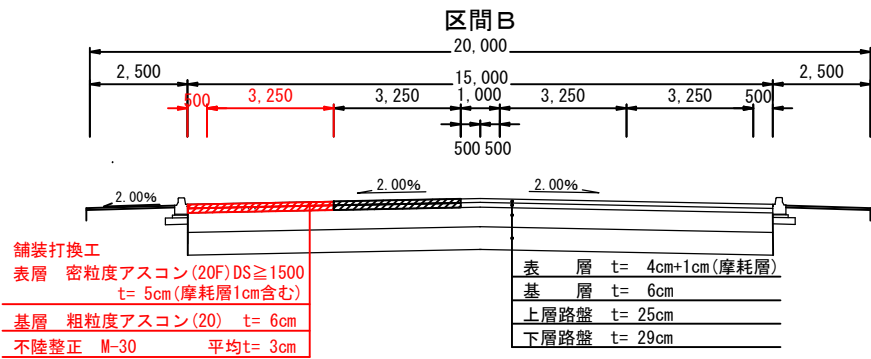

標準断面図

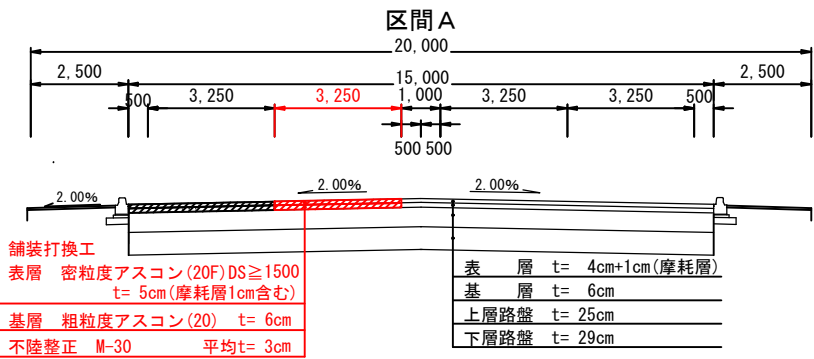

令和 7 年度	
工 事 名	市道根上国道線舗装改修工事 (R7年度)
路 線 名	市道根上国道線
箇 所	能美市赤井町、福島町、吉原町地内
図 名	計画平面図
縮 尺	
図面番号	1 / 1 枚の内
能 美 市	