


# 工 事 位 置 図

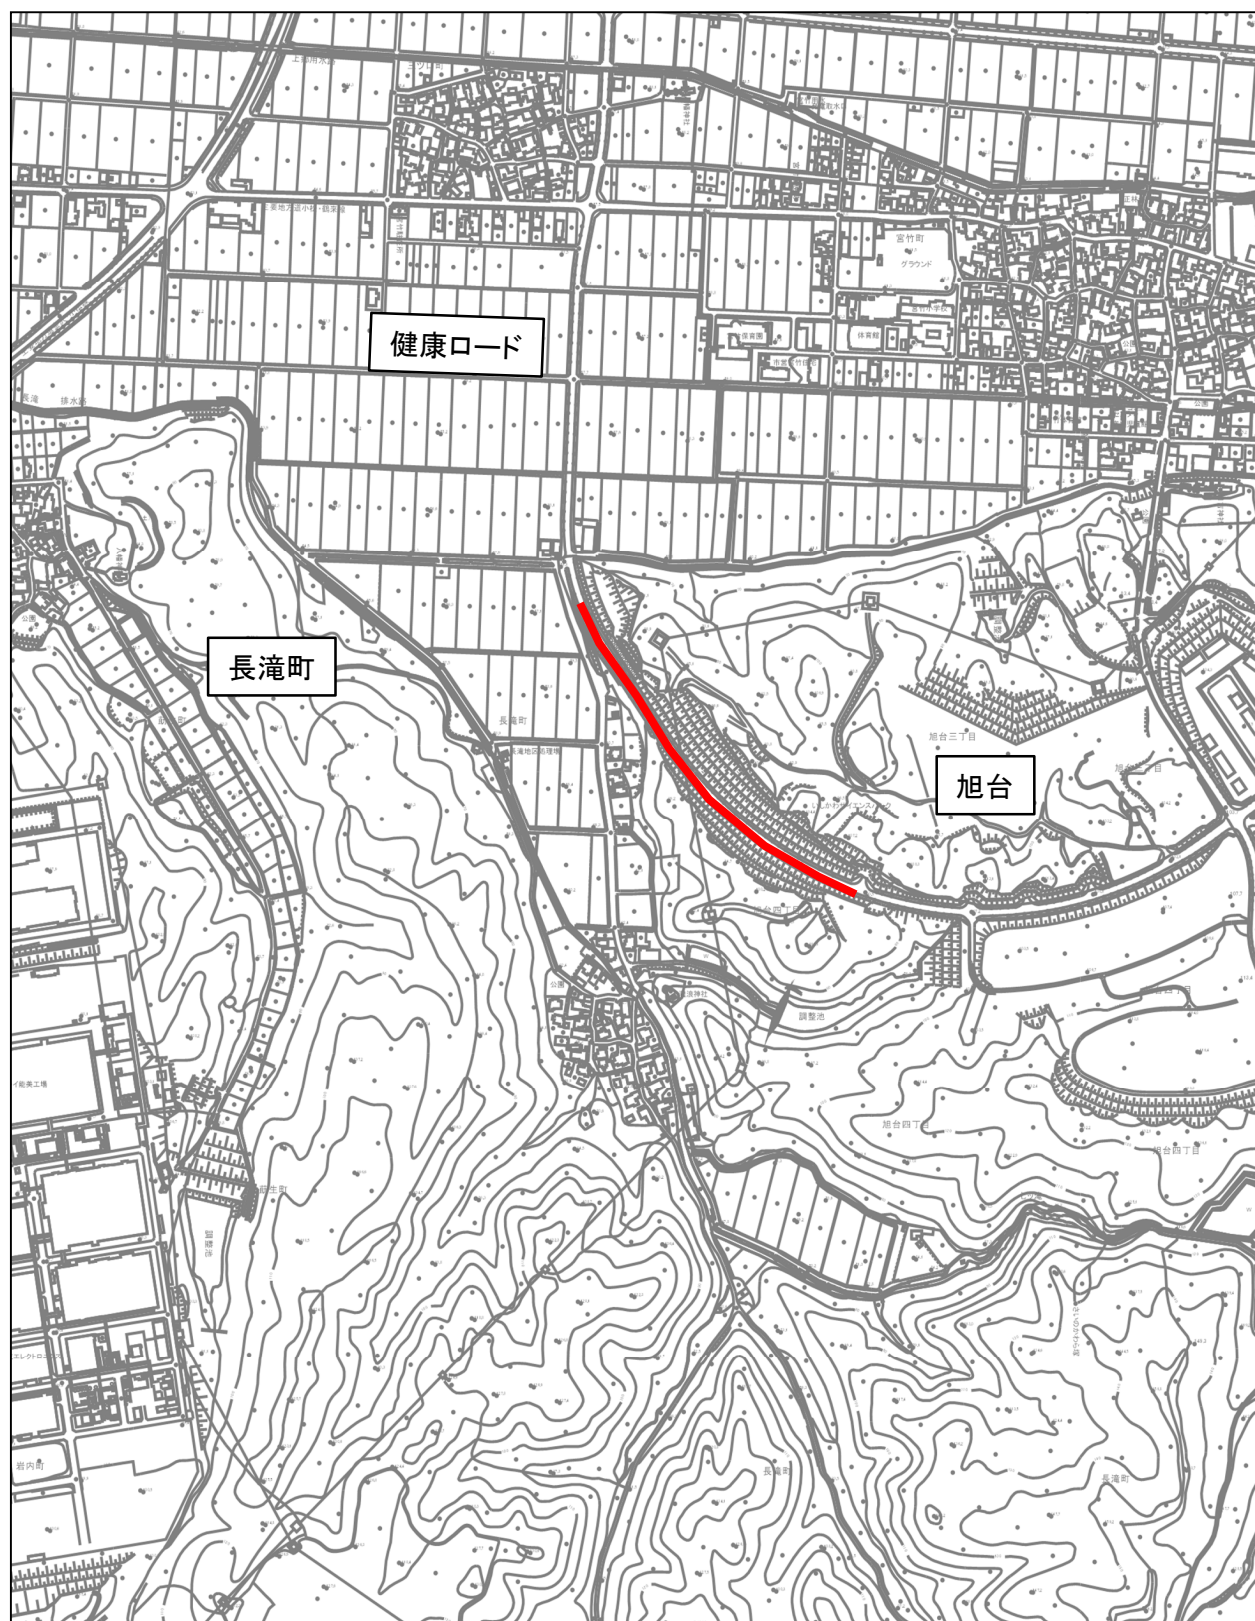

工 事 名

市道三ツ口旭台線舗装改修工事（R7年度）

工 事 箇 所

能美市 旭台 地内