



計 画 平 面 図

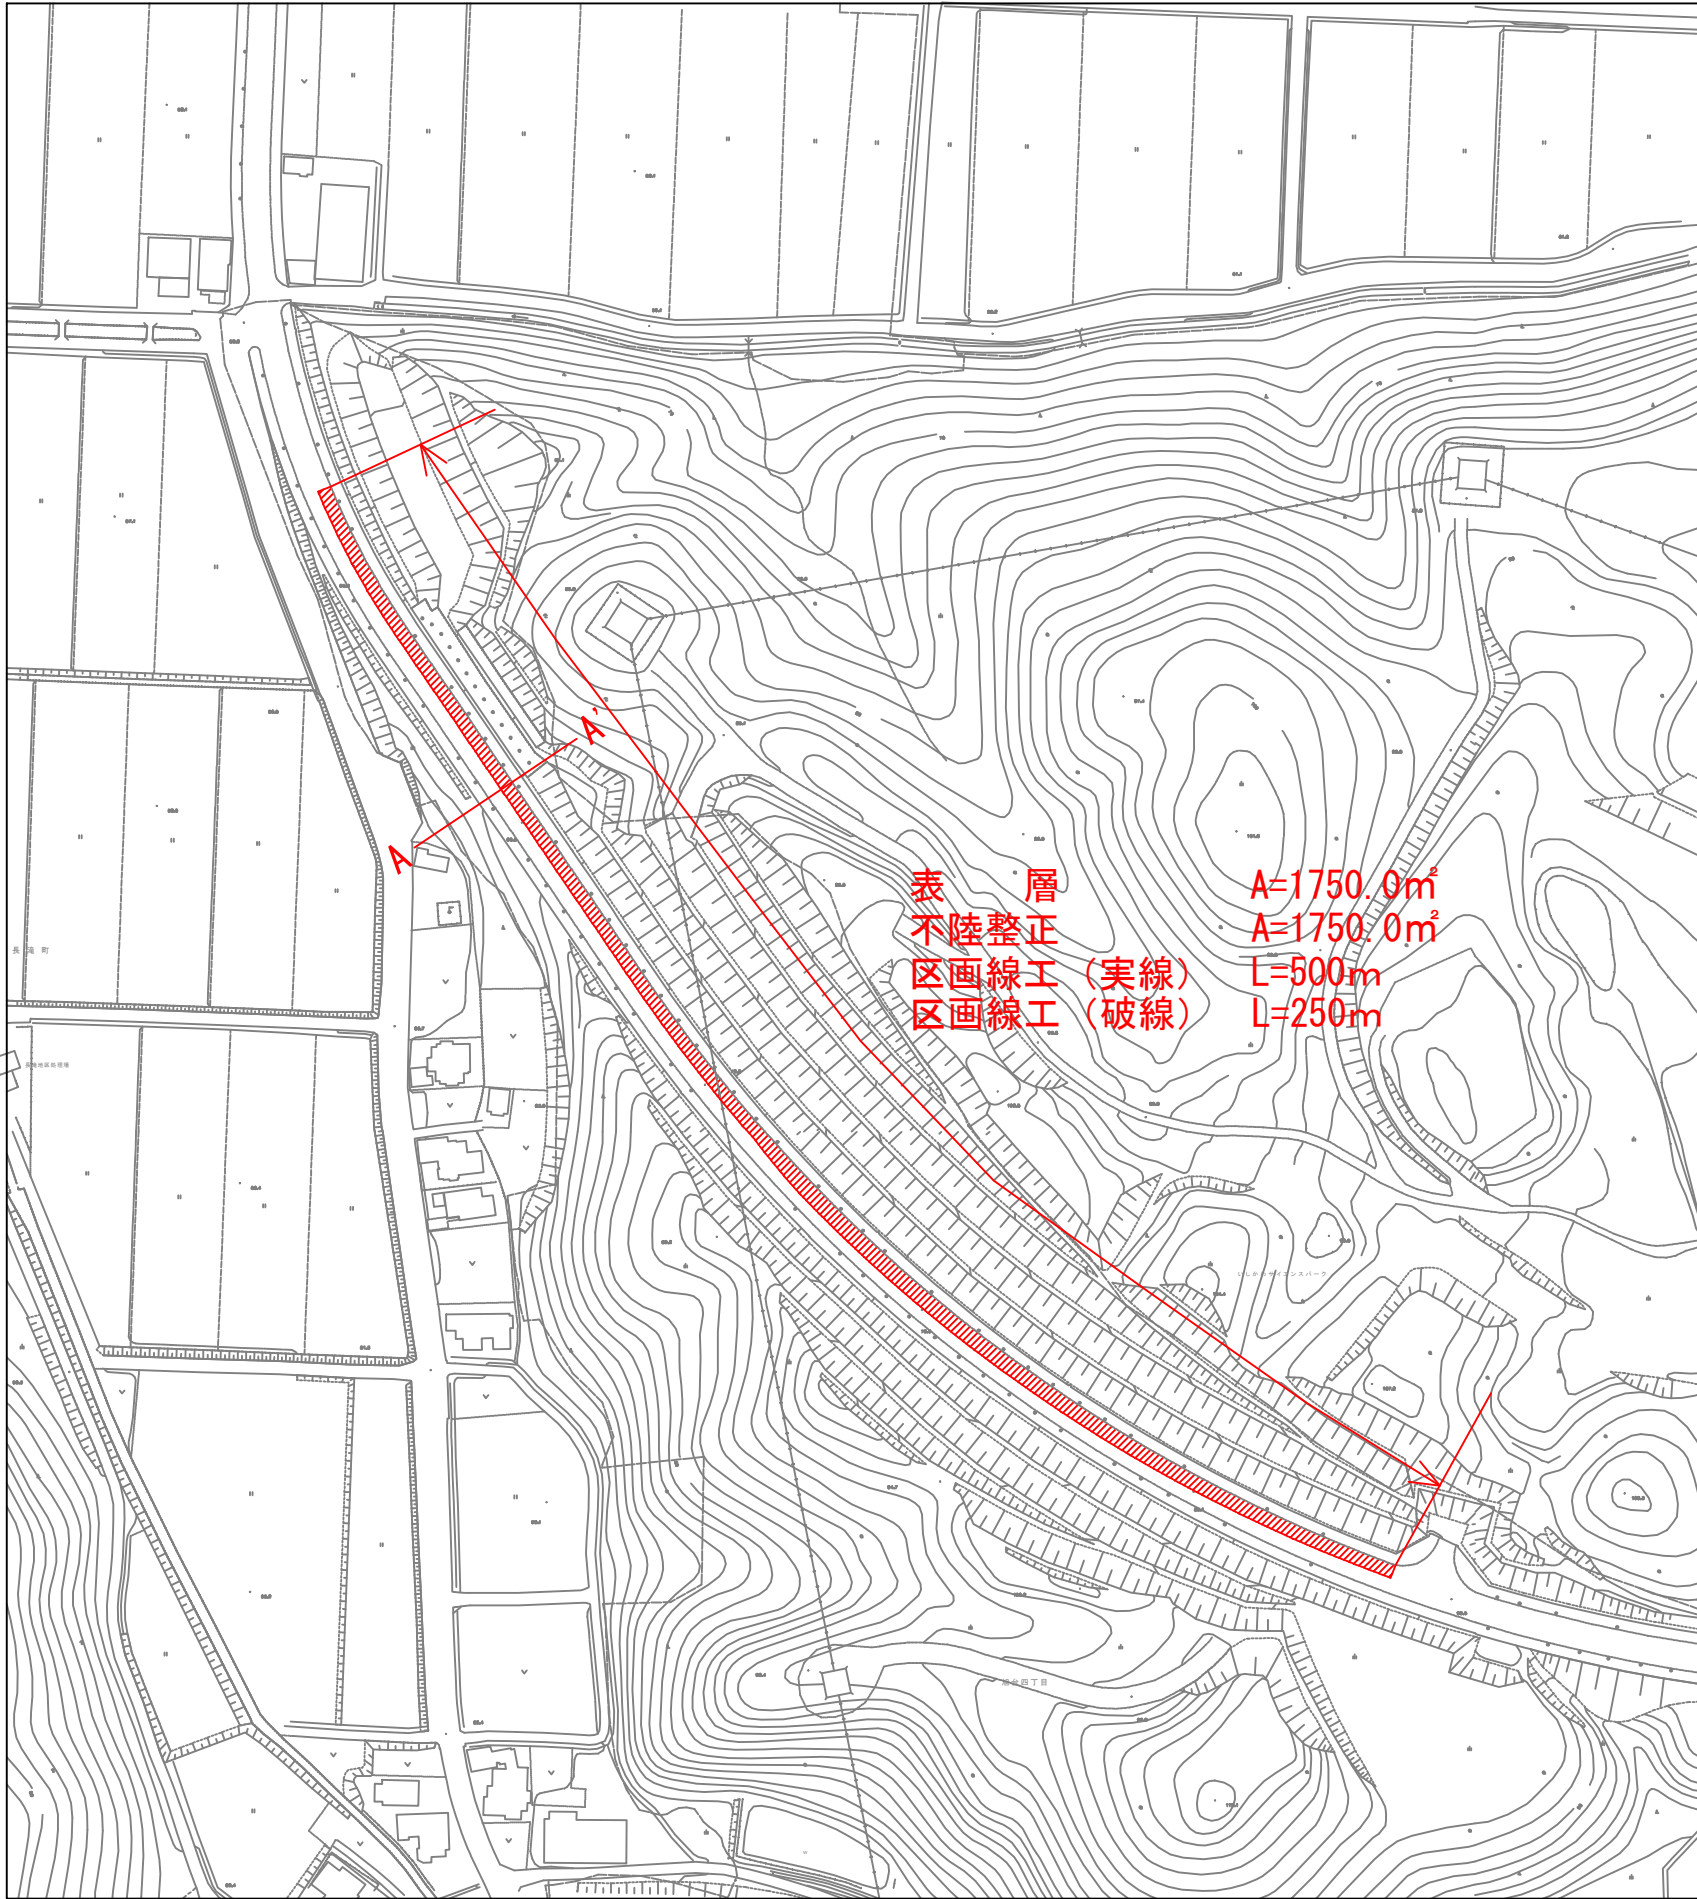

標 準 断 面 図

【 A-A' 断面 】

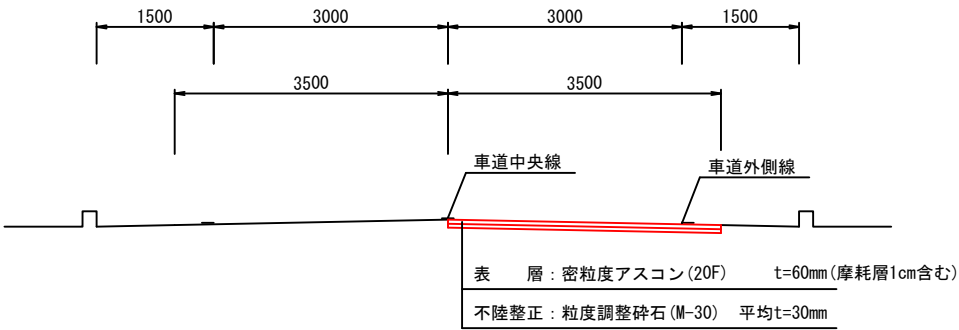

令和 7 年度	
工 事 名	市道三ツ口旭台線舗装改修工事 (R7年度)
路 線 名	市道三ツ口旭台線
箇 所	能美市 旭台 地内
図 名	計画平面図・標準断面図
縮 尺	
図面番号	1 / 1 枚の内
能 美 市	