



# 計 画 平 面 図

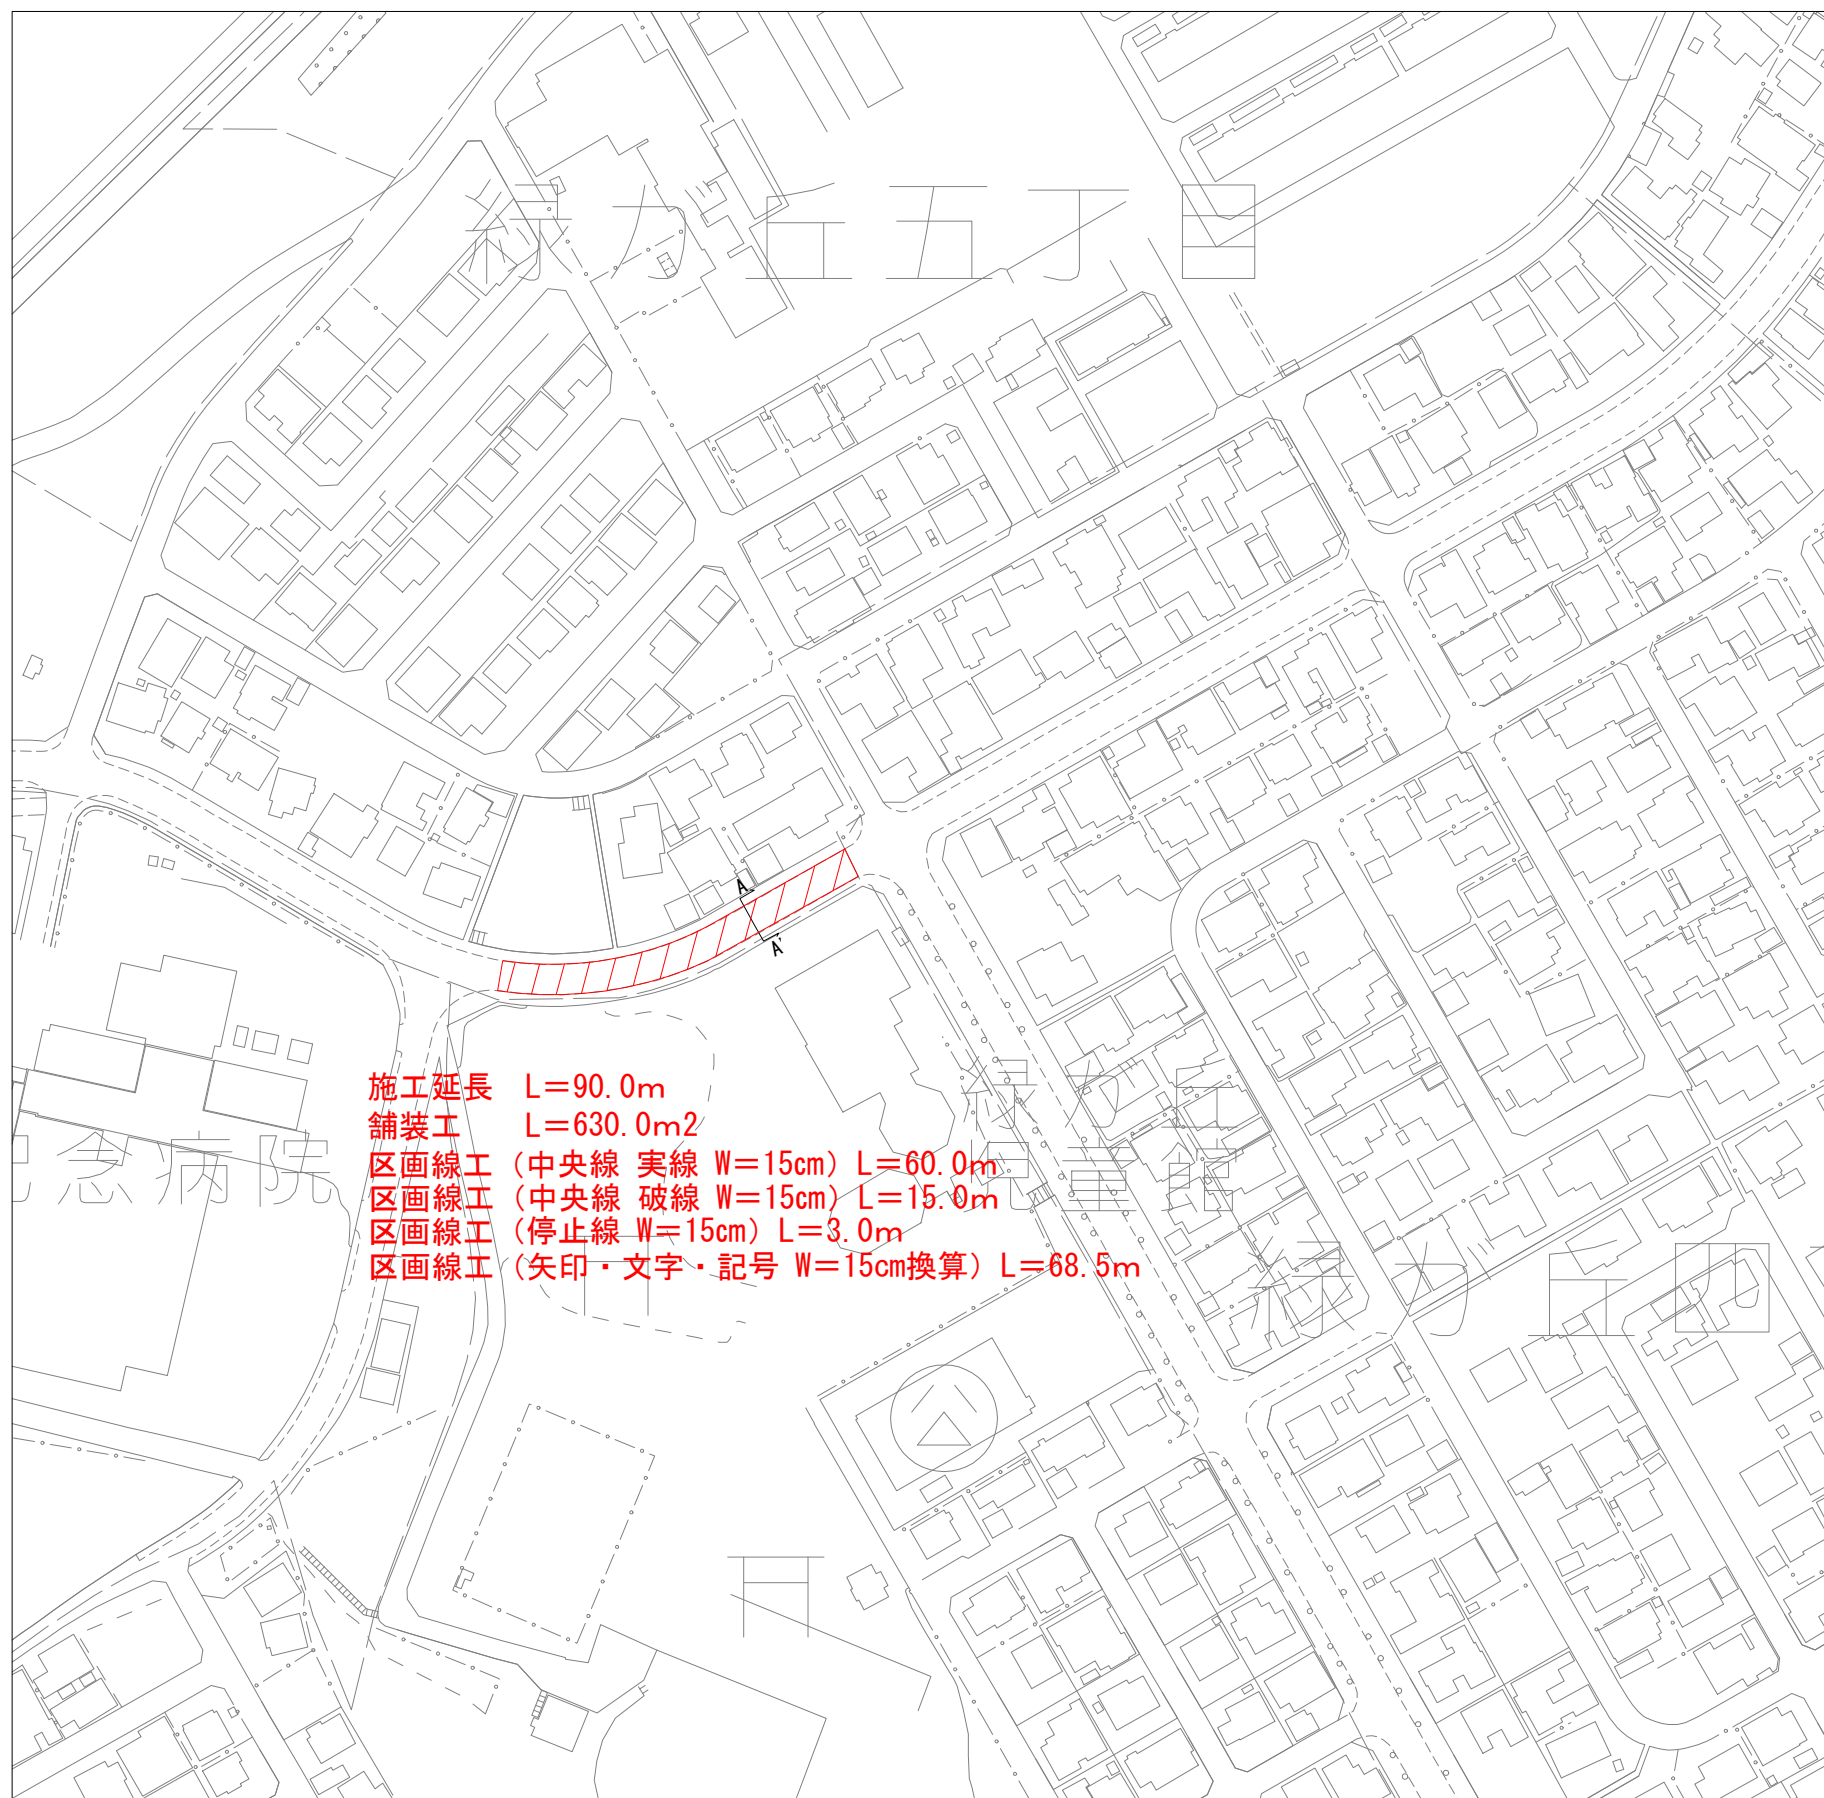

## 標準断面図

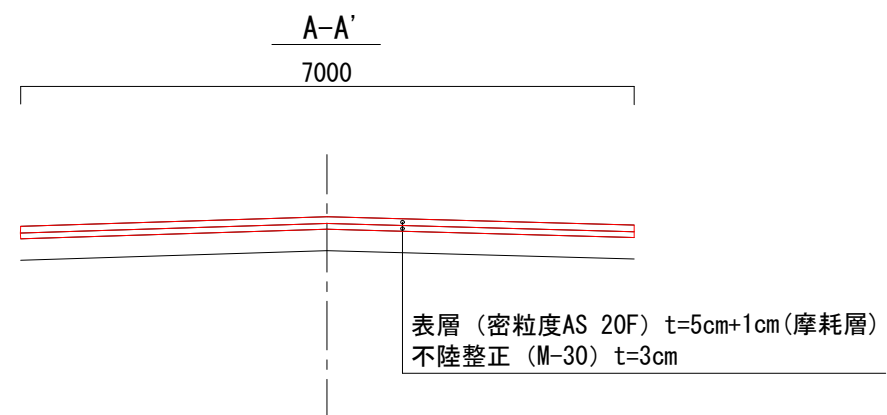

令和 7 年度	
工 事 名	市道金沢大学丘陵公園緑地舗装改修工事 (R7年度)
路 線 名	市道金沢大学丘陵公園緑地
箇 所	能美市 緑が丘 地内
図 名	計画平面図・標準断面図
縮 尺	
図面番号	1 / 1 枚の内
能 美 市	