



位置図

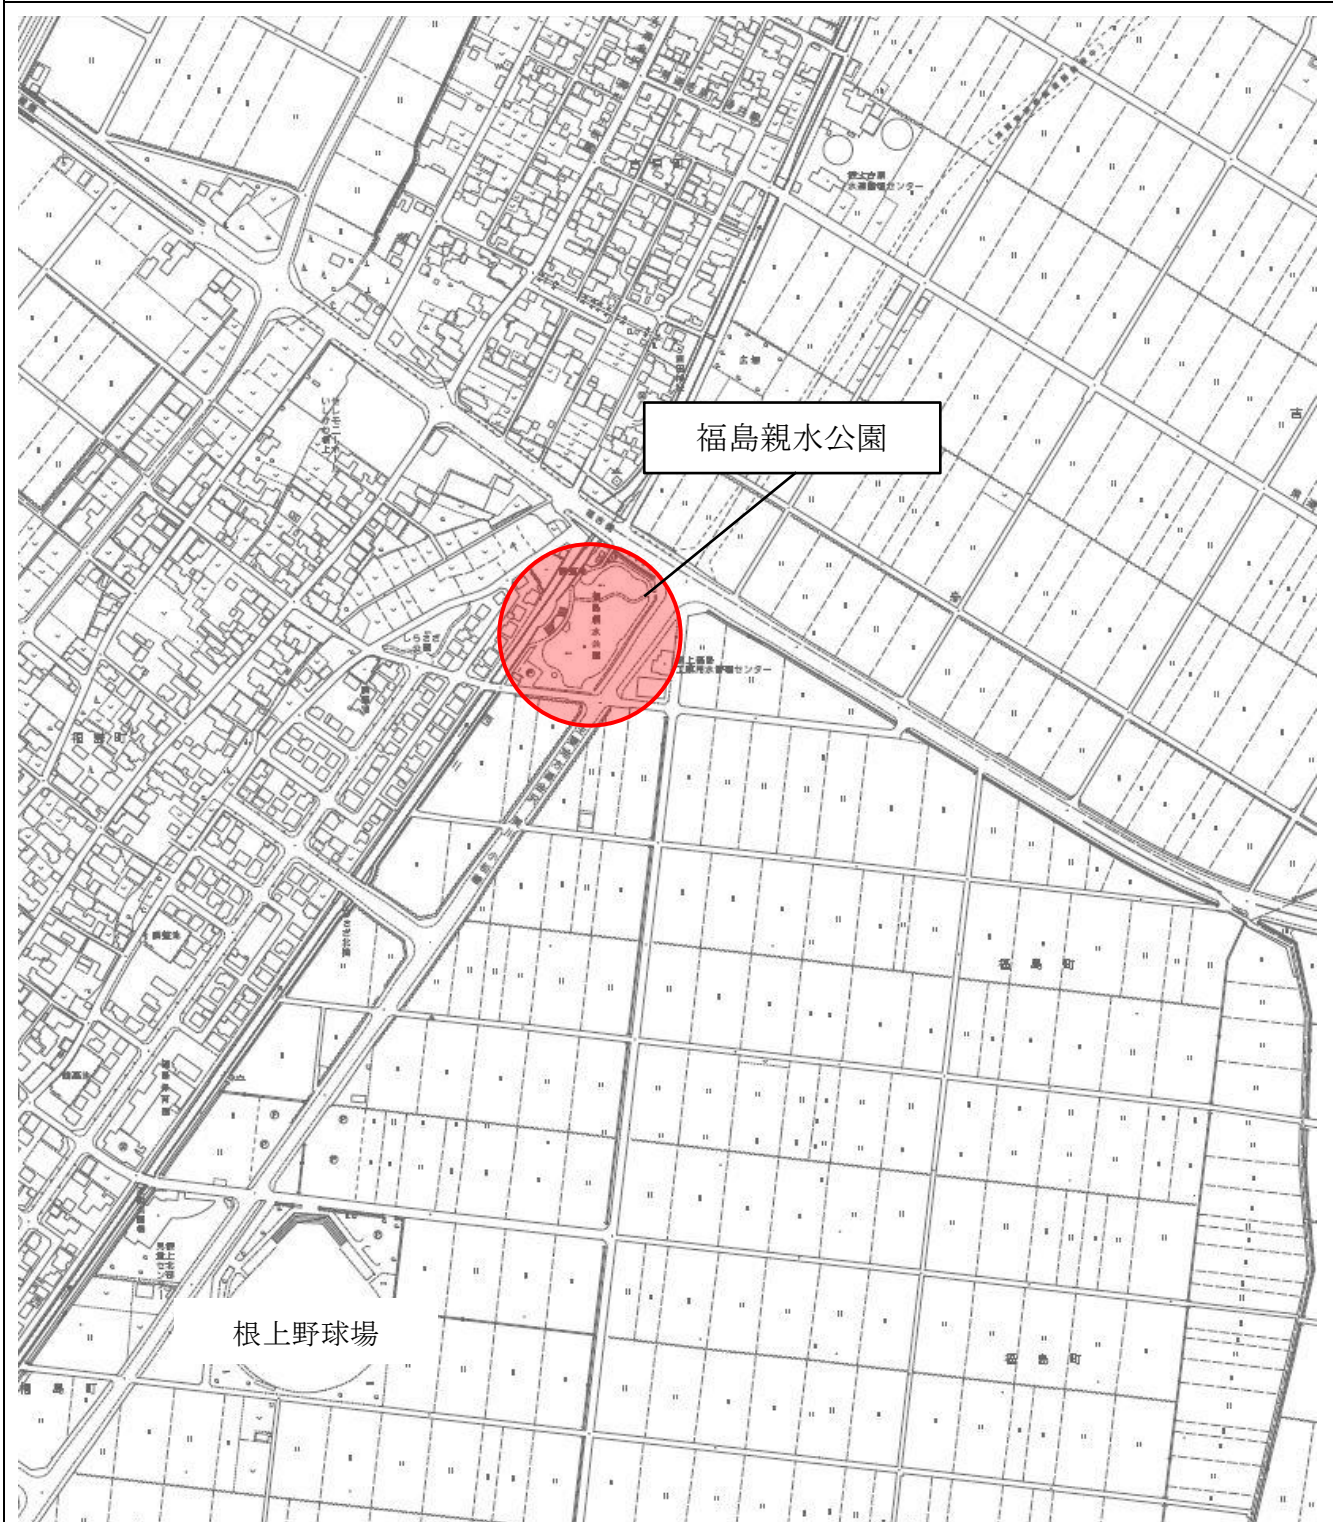

業 務 名	福島親水公園管理業務委託
業務場所	能美市 福島町 地内

植栽平面図

A1=1:250
A3=1:500
3.4.9根上国道線

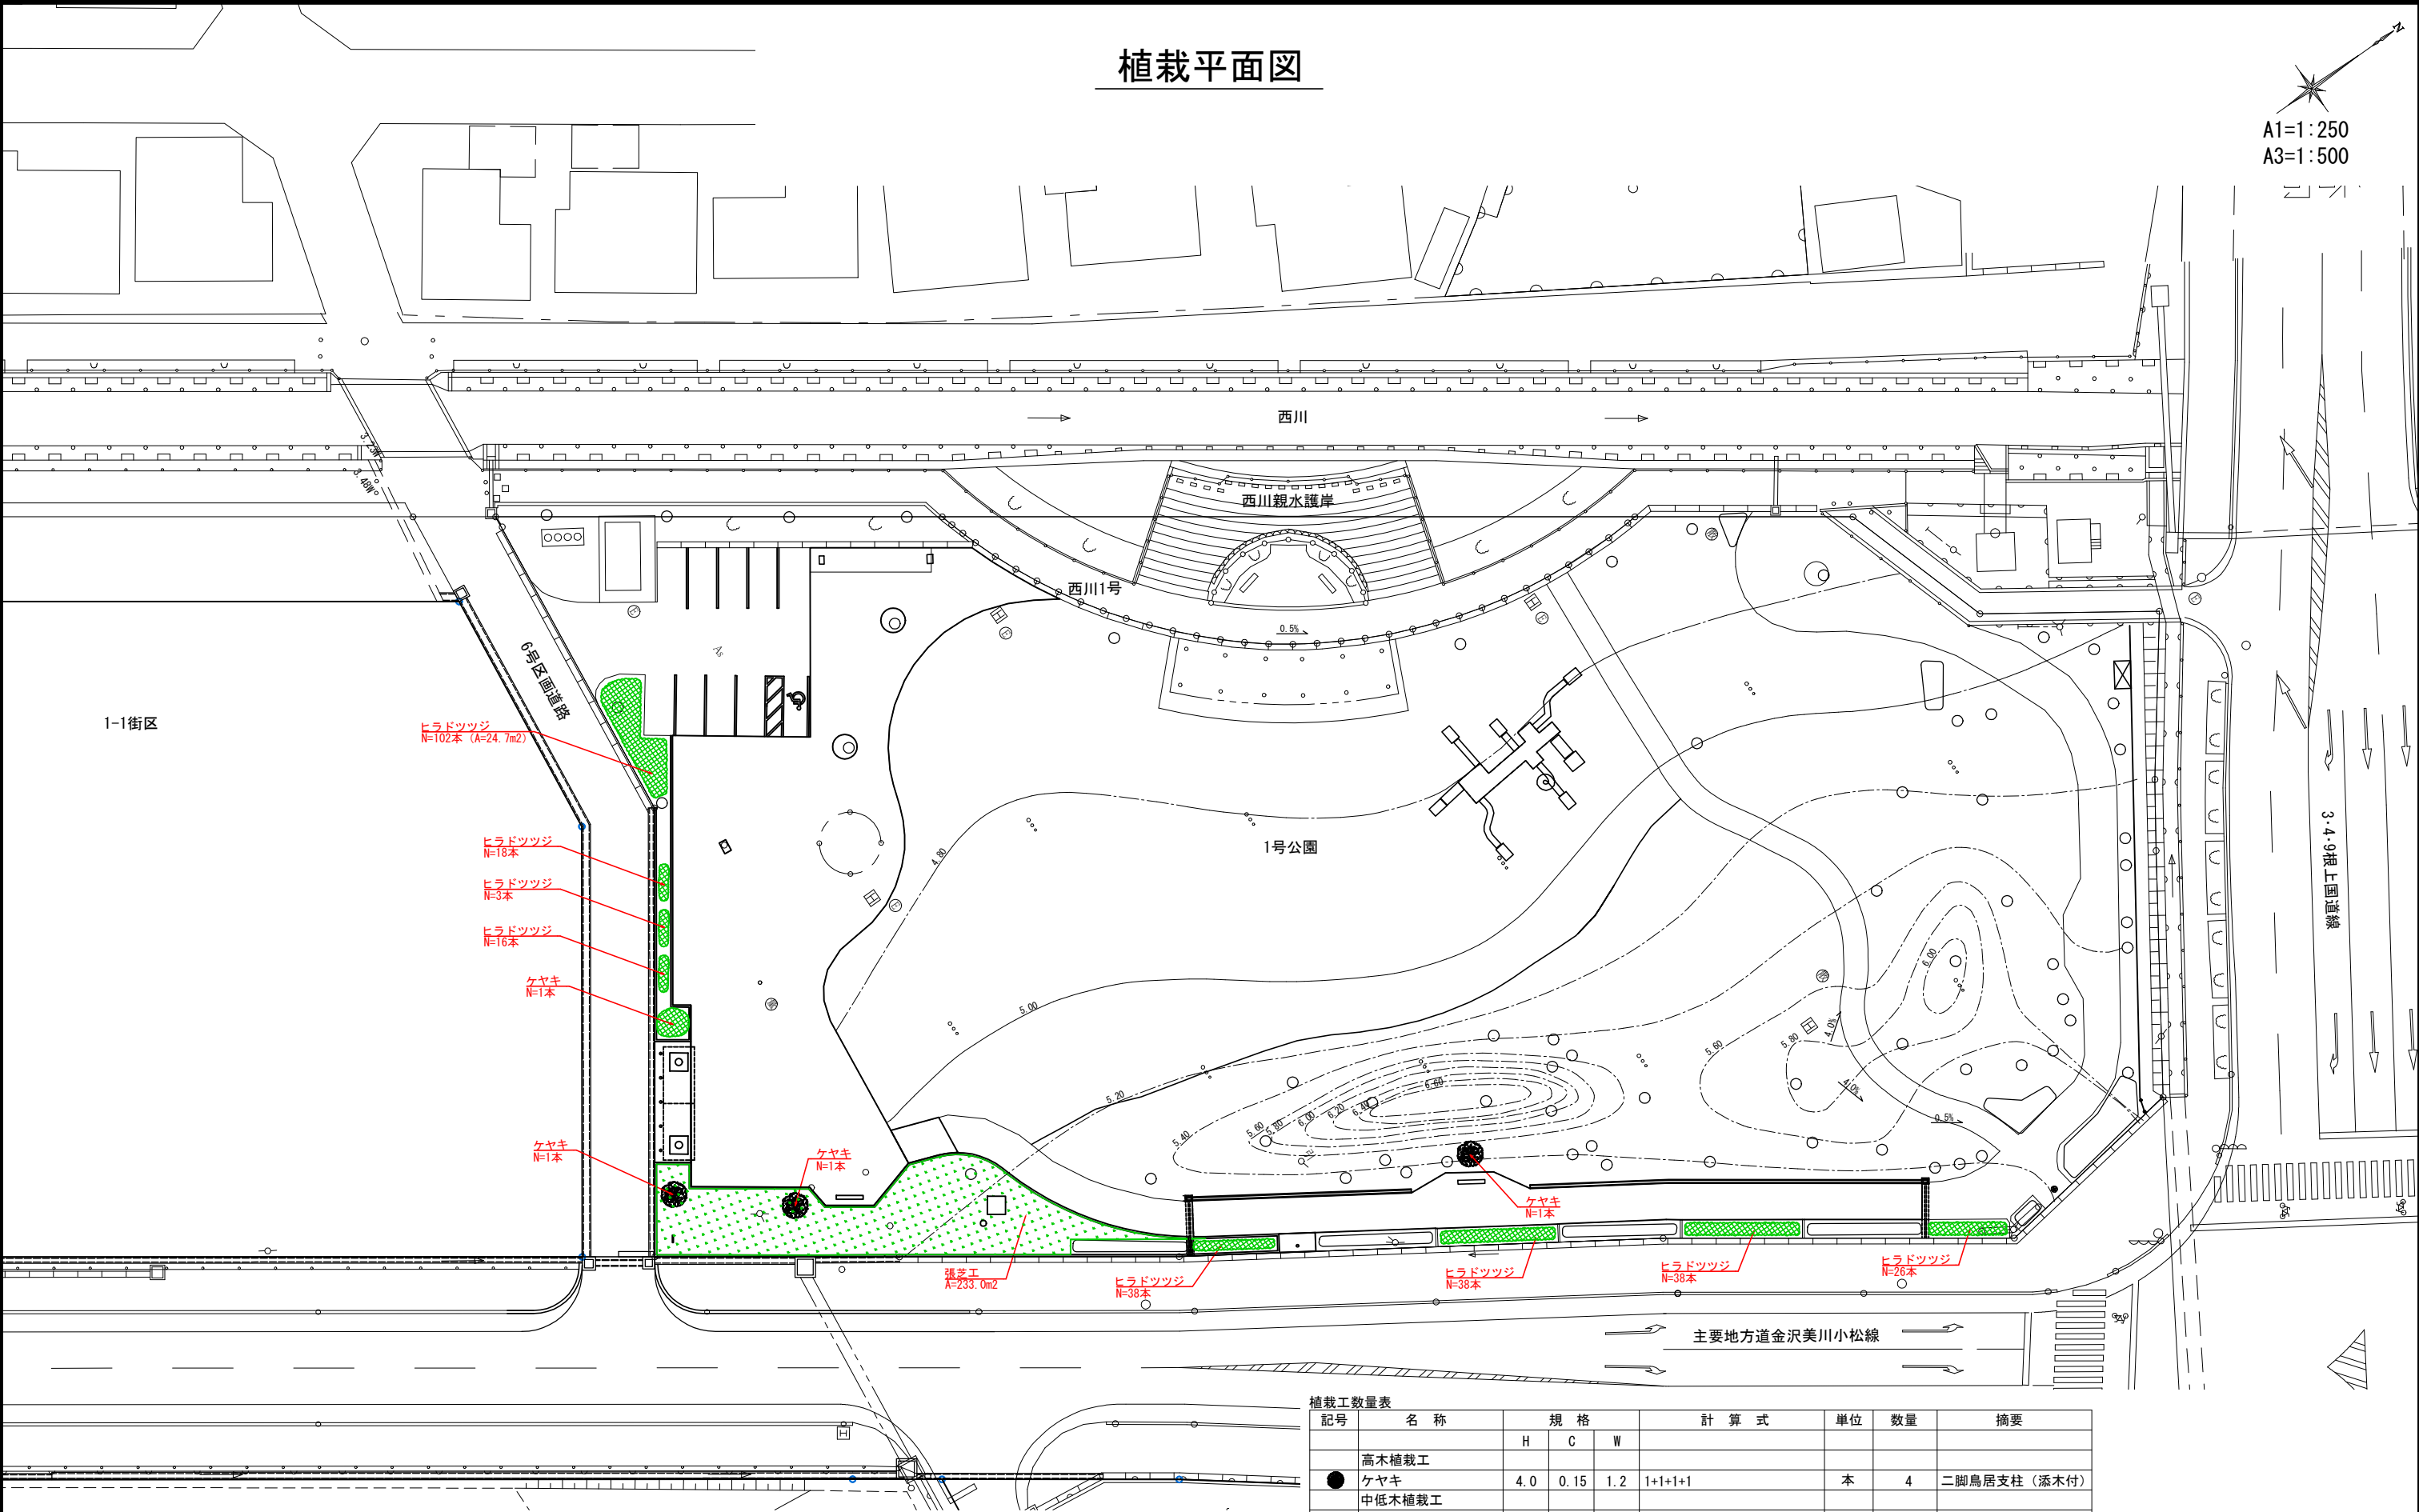

植栽工数量表							
記号	名 称	規 格			計 算 式	単位	数量
		H	C	W			摘要
	高木植栽工						
●	ケヤキ	4.0	0.15	1.2	1+1+1+1	本	4
	中低木植栽工						
■	ヒラドツツジ	0.5	-	0.5	102+18+3+16+38+38+38+26	本	279
	草花種子散布工						
...	張芝工				233.0	m2	233.0