


令和5年度着工 県営ほ場整備事業(面的集積型)

石川県 五間堂・中庄地区 計画一般平面図

S=1:25,000

県内位置図

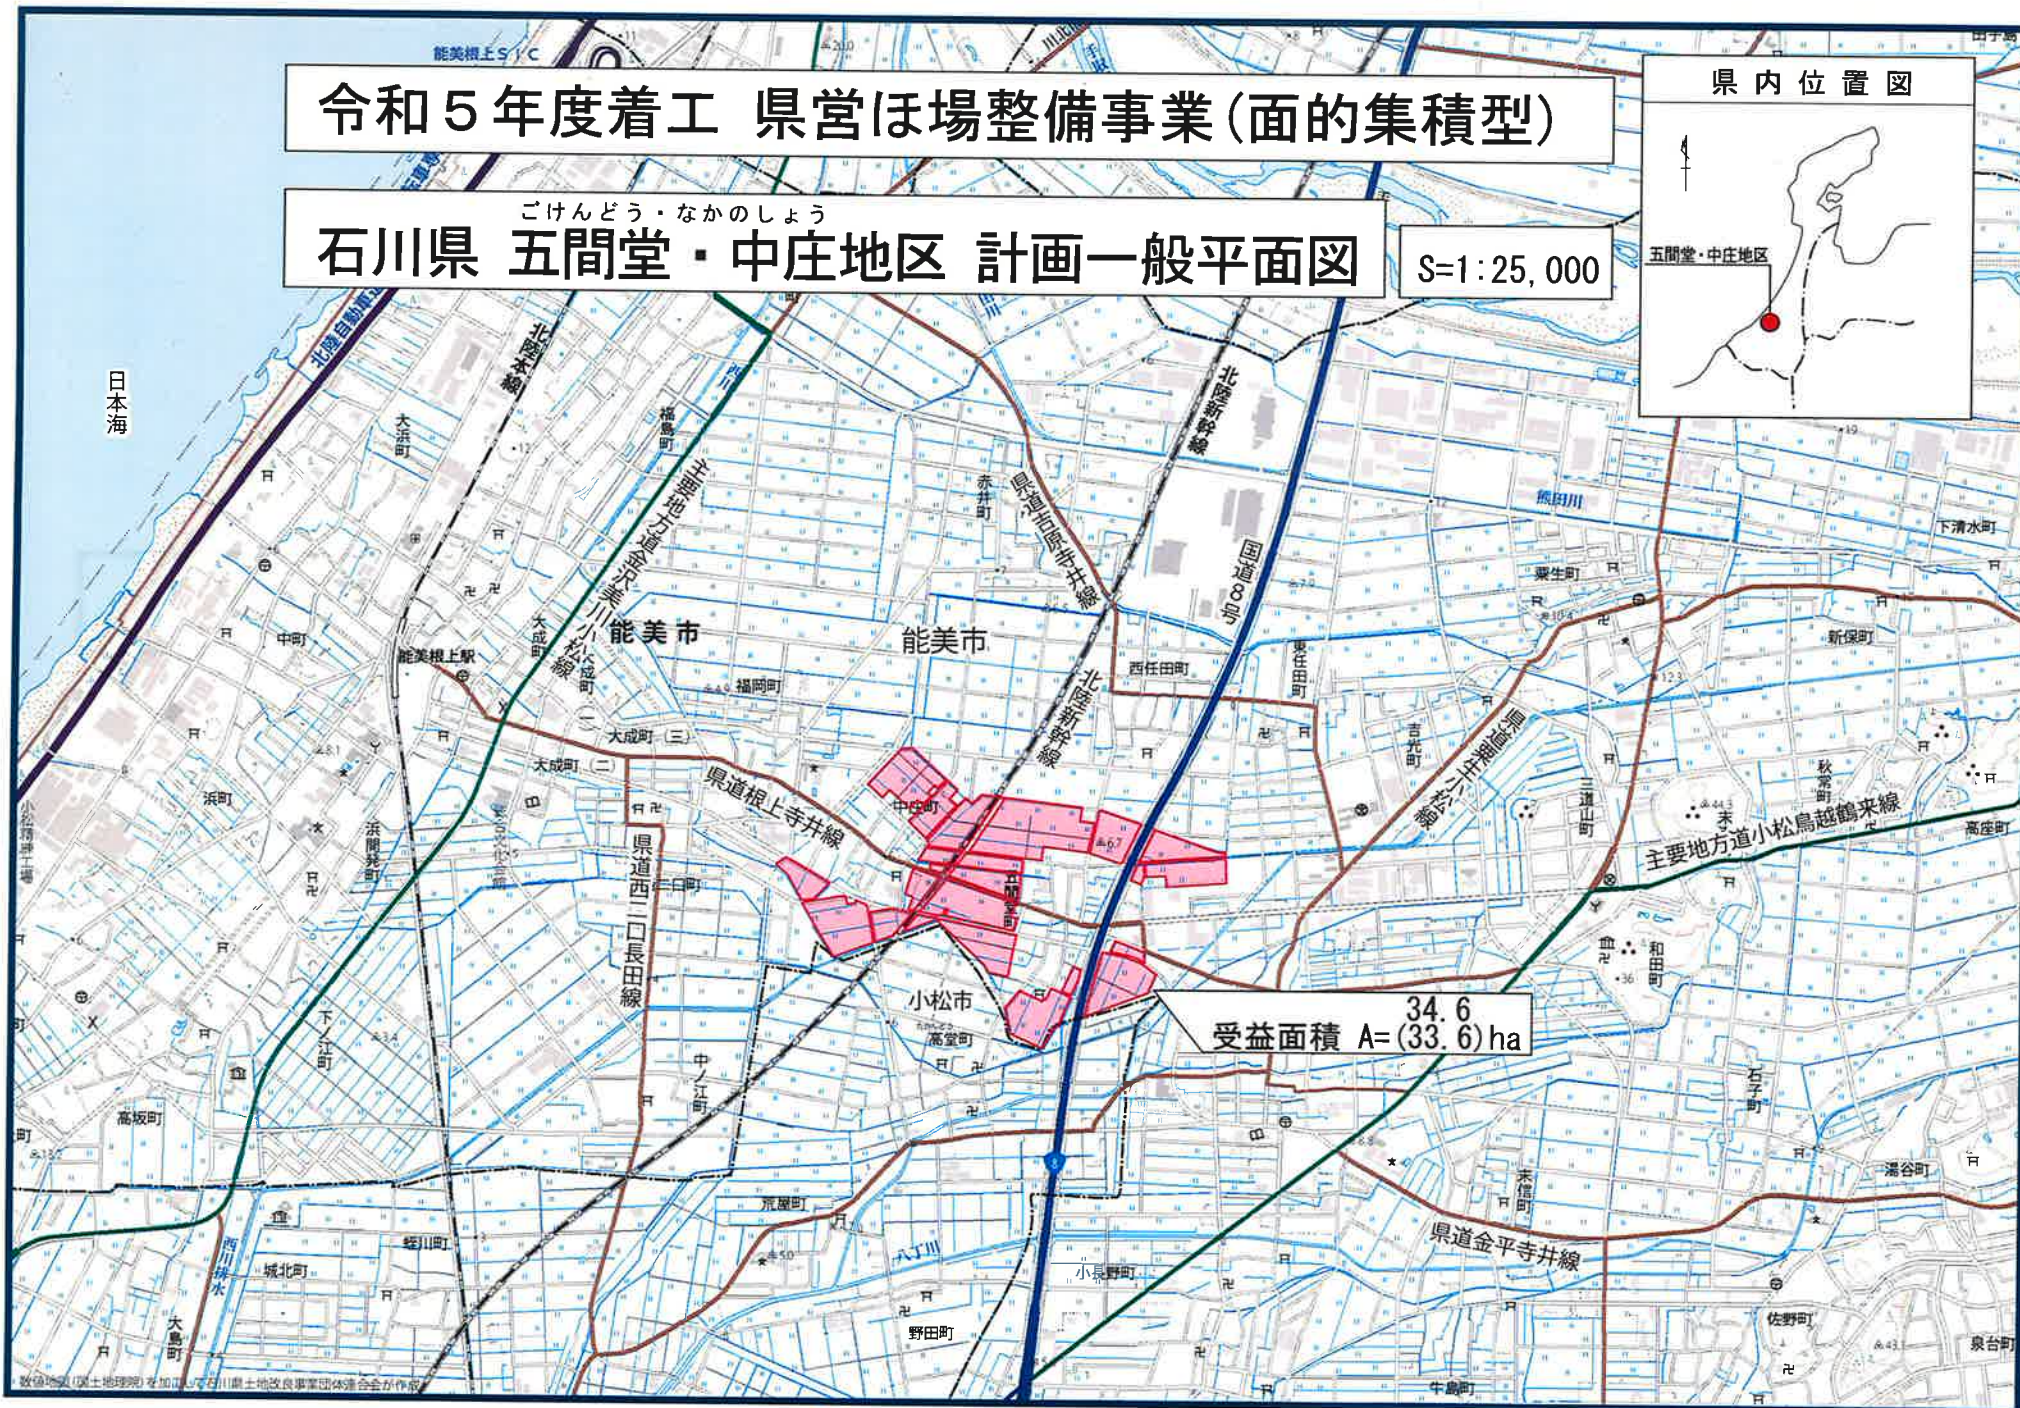

受益面積 $A = (33.6) \text{ ha}$