


令和5年度着工 県営ほ場整備事業(面的集積型) 五間堂・中庄地区

変更前現況計画平面図

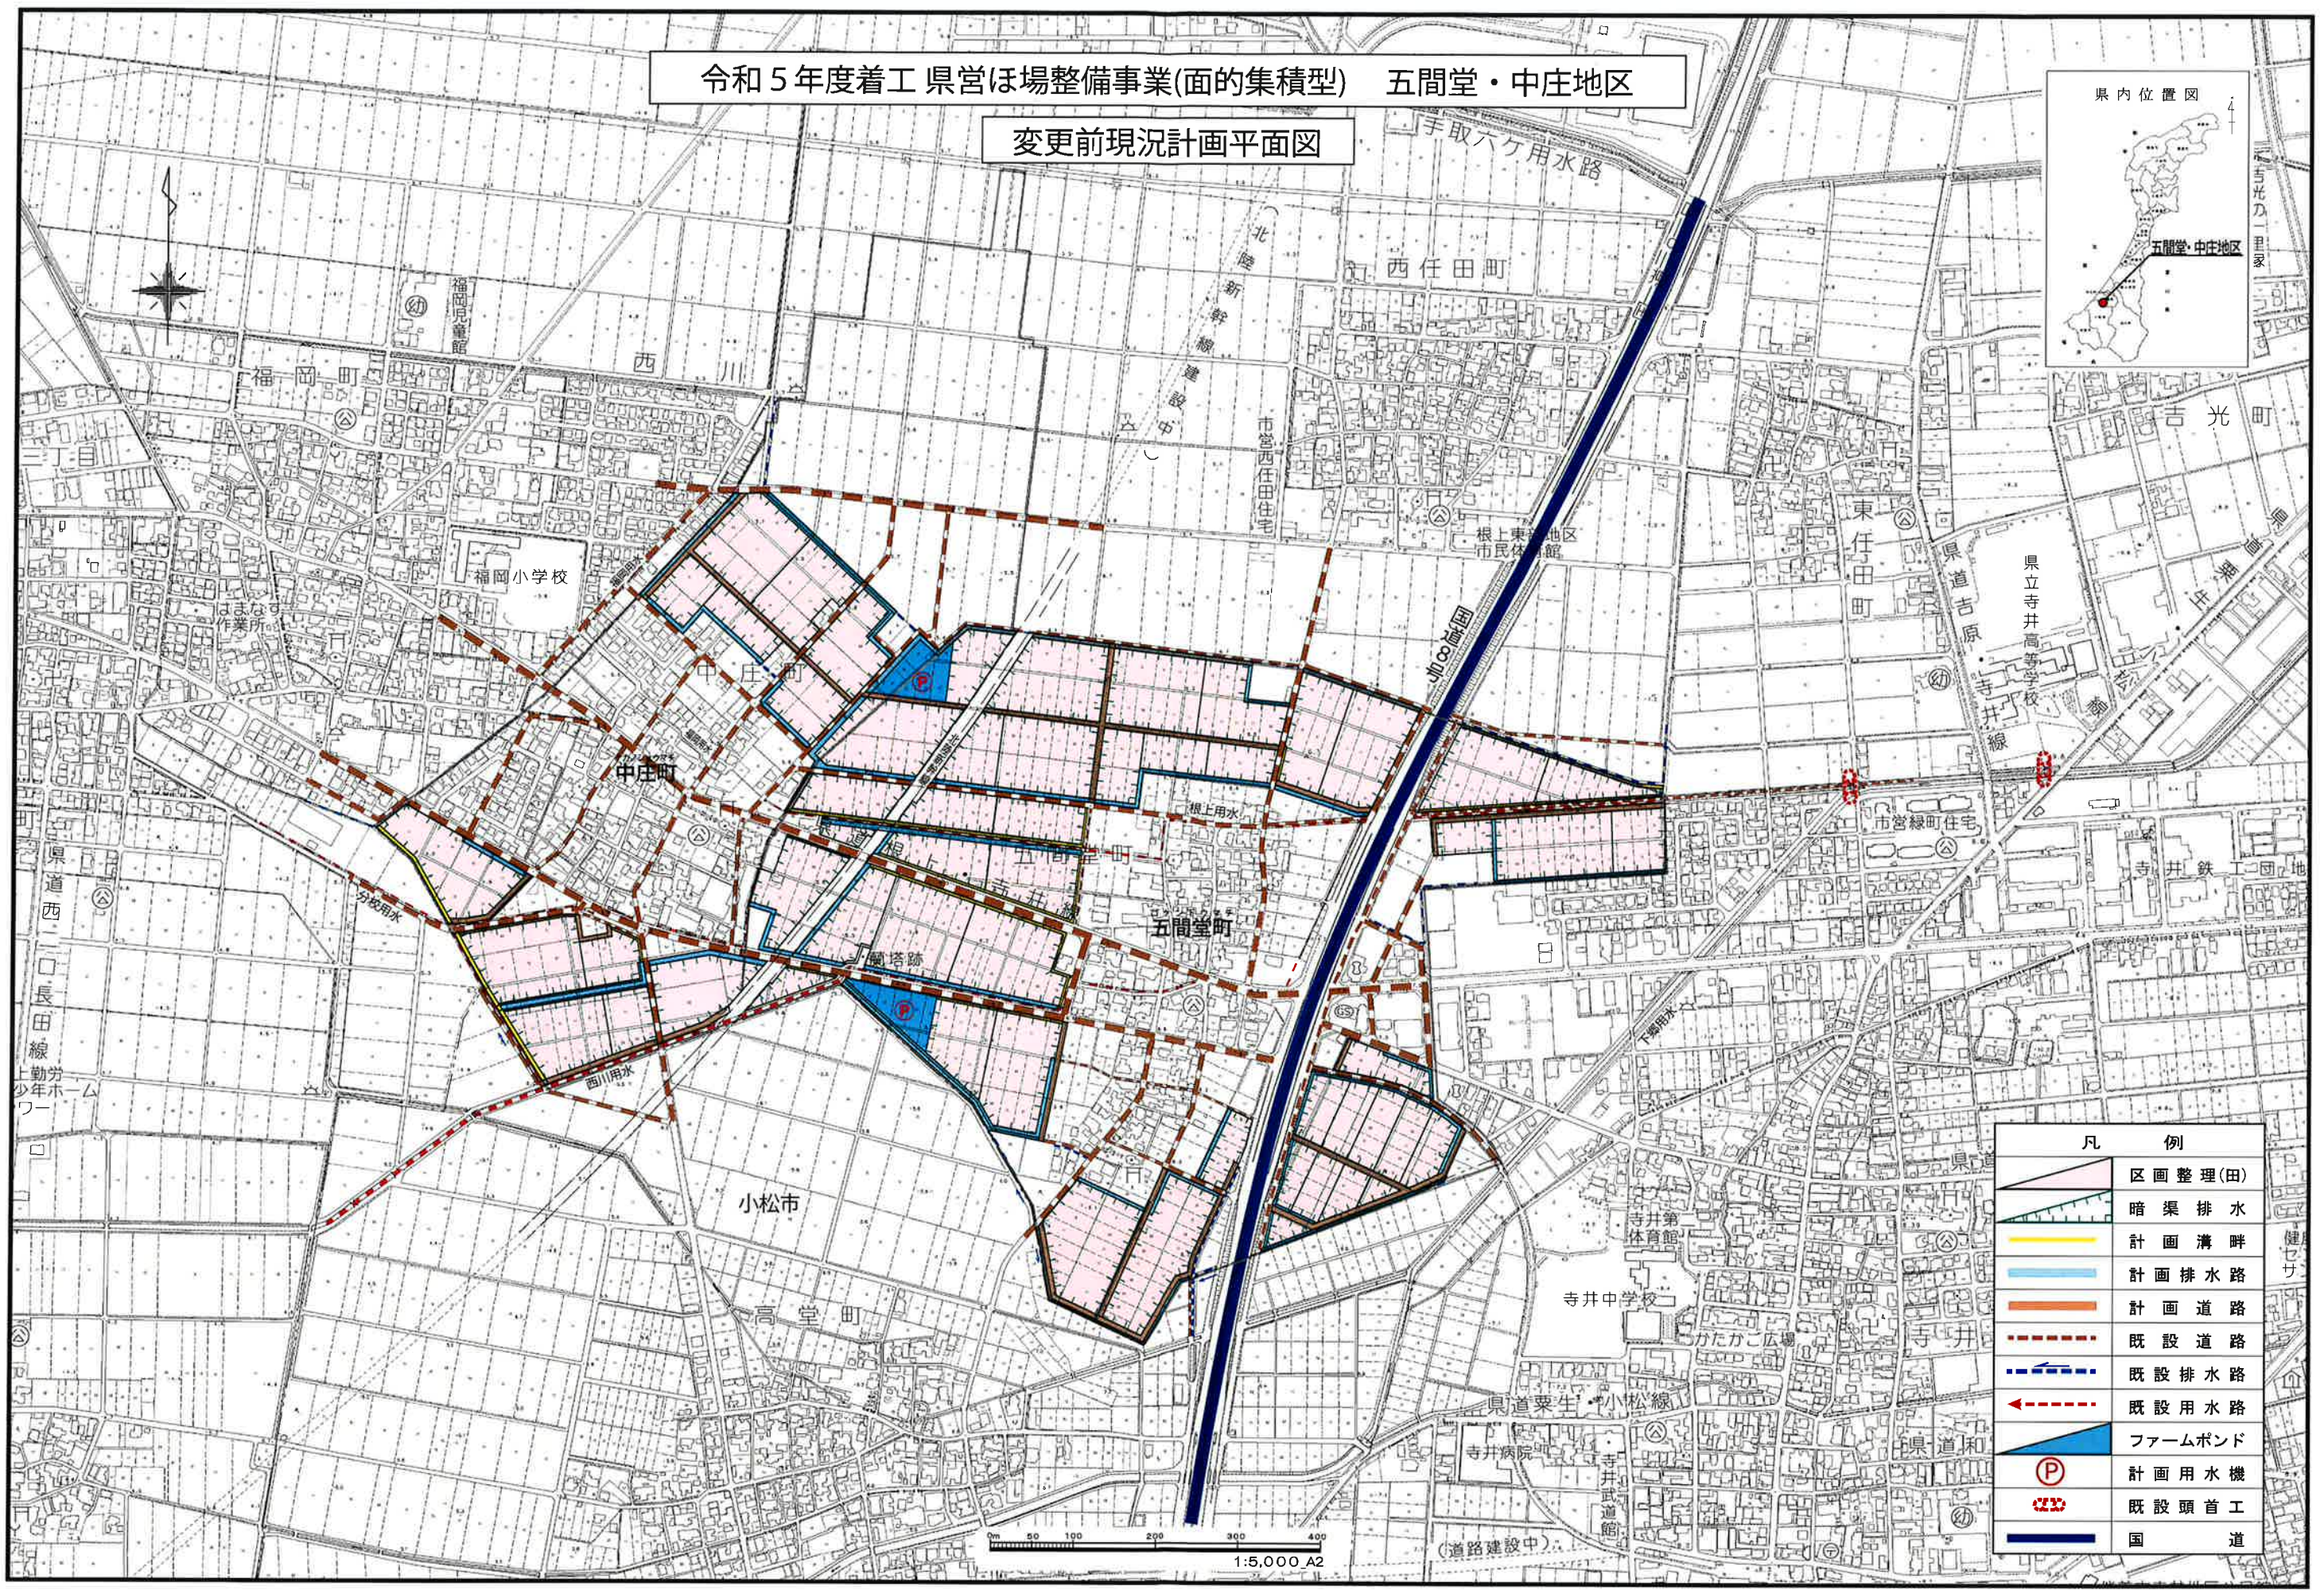


凡 例	
	区画整理(田)
	暗渠排水
	計画溝畔
	計画排水路
	計画道路
	既設道路
	既設排水路
	既設用水路
	ファームポンド
	計画用水機
	既設頭首工
	国道

0m 50 100 200 300 400
1:5,000 A2

令和5年度着工 県営ほ場整備事業(面的集積型) 五間堂・中庄地区


変更後現況計画平面図

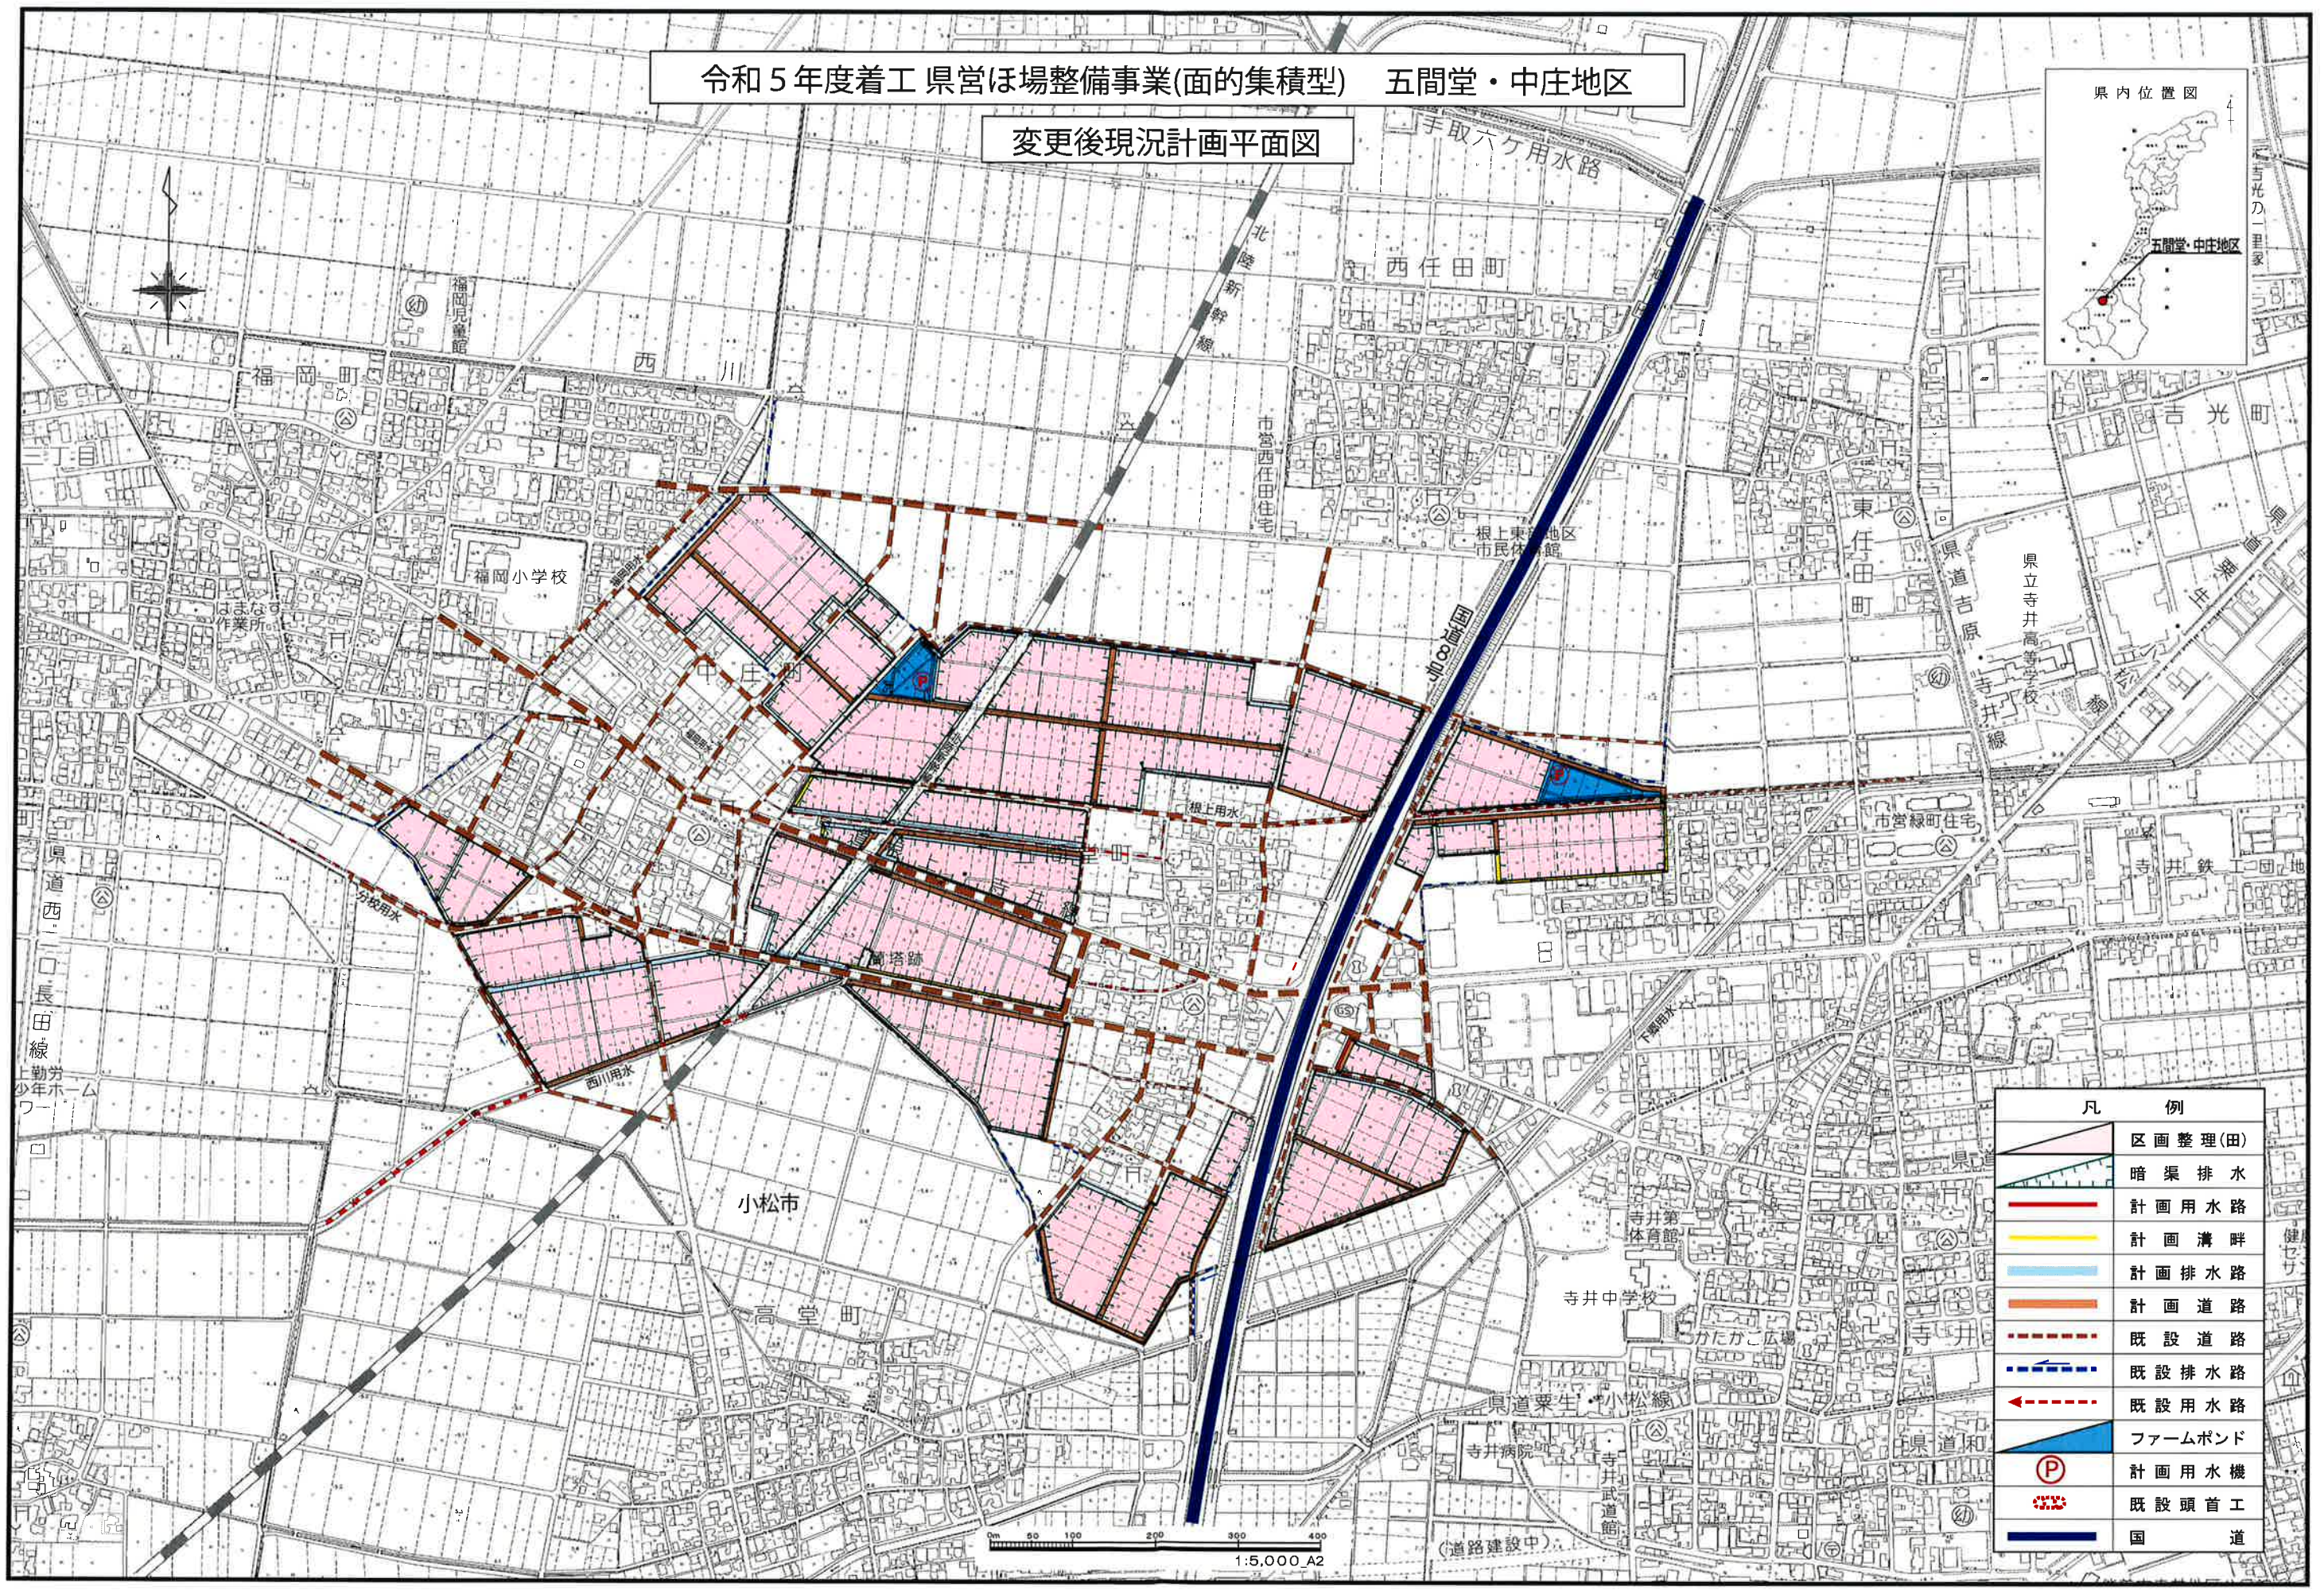

凡 例	
	区画整理(田)
	暗渠排水
	計画用水路
	計画溝畔
	計画排水路
	計画道路
	既設道路
	既設排水路
	既設用水路
	ファームポンド
	計画用水機
	既設頭首工
	国道

0m 50 100 200 300 400
1:5,000 A2

事業量変更

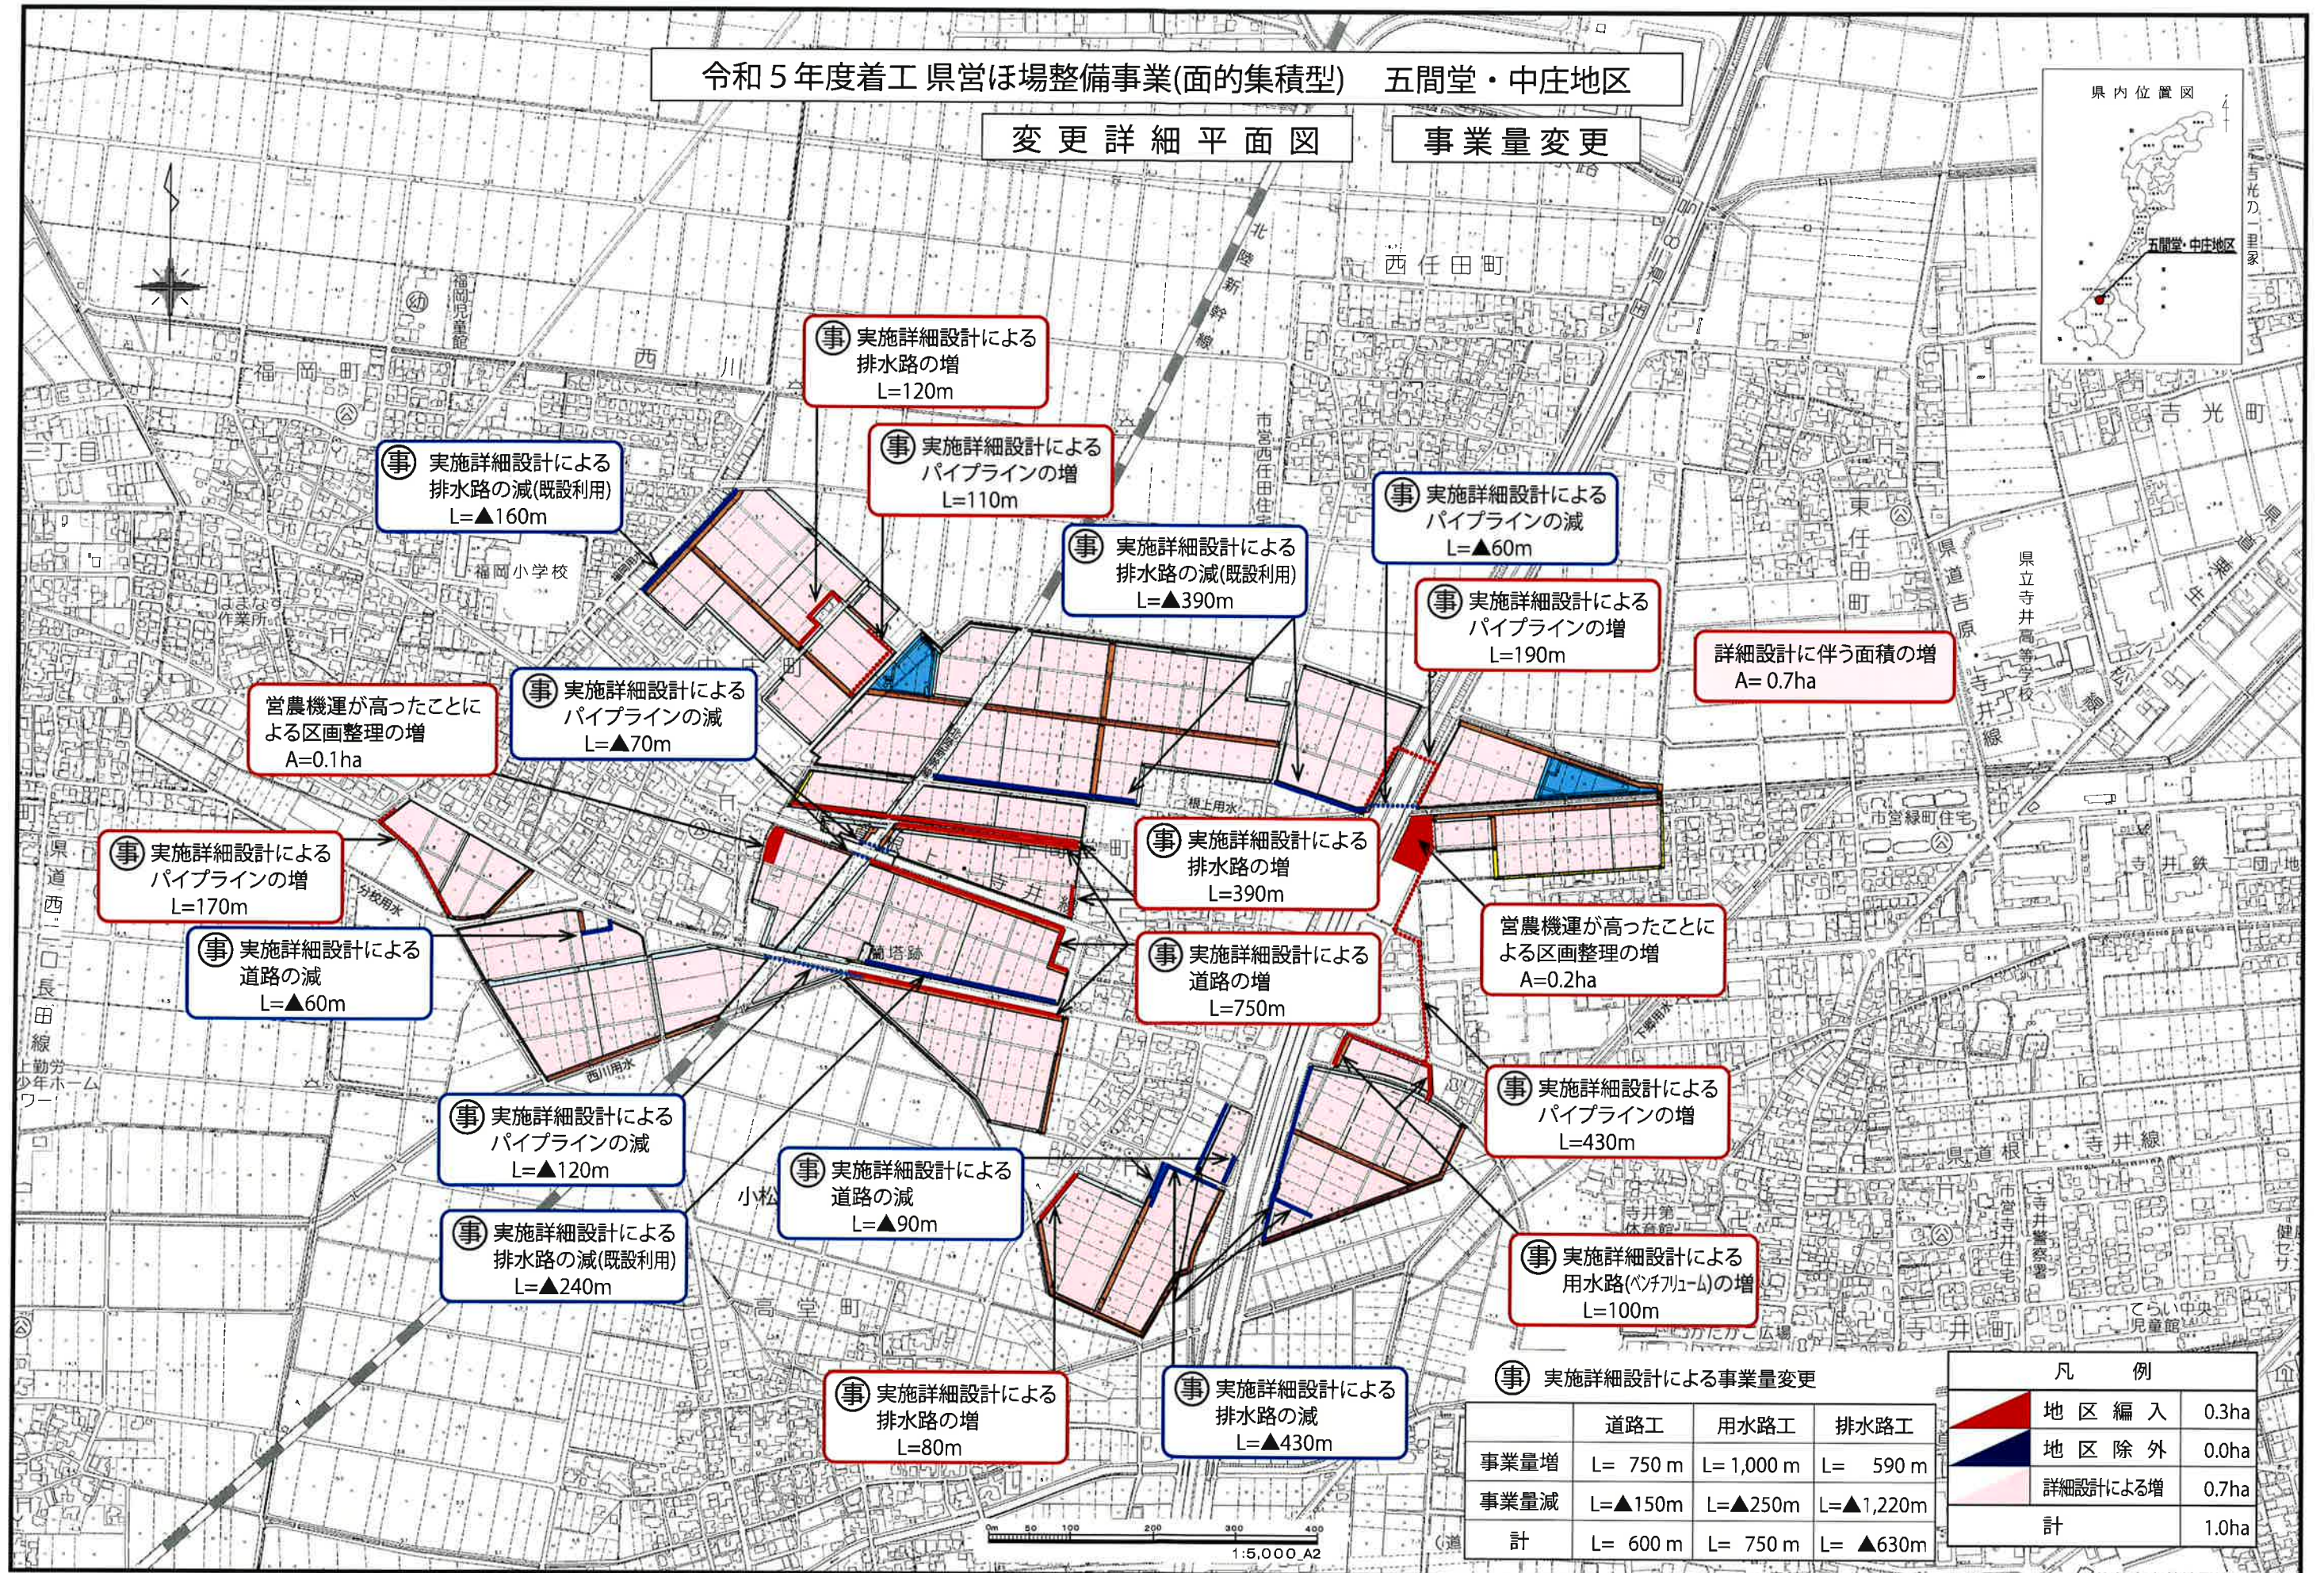

令和5年度着工 県営ほ場整備事業(面的集積型) 五間堂・中庄地区

変更詳細平面図

工法変更

県内位置図



吉光の一里家

五間堂・中庄地区

吉光町

東任田町

県道吉原

寺井線

県立寺井高等学校

寺井線

寺井線

寺井線

寺井線

寺井線

寺井線

寺井線

寺井線

寺井線

寺井線

寺井線

寺井線

寺井線

寺井線

寺井線

寺井線

㊦ 排水路との高低差確保のための地区内運土の増
V=3,800m³

㊦ 排水路との高低差確保のための搬入土の増
V=900m³

㊦ 詳細設計による調整池の土砂吐き工の増
L=72.0m

㊦ ボーリング調査の結果、直接基礎から杭基礎に変更
N=1箇所

㊦ 詳細設計による道路暗渠工の増
L=18.0m

㊦ パイプラインを既設用水暗渠内に設置するにあたり、道路管理者との協議の結果、既設用水暗渠を充填剤にて充填することとなったことによる国道横断工の増
N=2箇所

㊦ 埋蔵文化財保護盛土のための搬入土の増
V=4,700m³

㊦ ボーリング調査の結果、直接基礎から杭基礎に変更
N=1箇所

㊦ 排水路との高低差確保のための搬入土の増
V=1,700m³

0m 50 100 200 300 400
1:5,000 A2